

ΕΦΗΜΕΡΙΣ ΤΗΣ ΚΥΒΕΡΝΗΣΕΩΣ
ΤΗΣ ΕΛΛΗΝΙΚΗΣ ΔΗΜΟΚΡΑΤΙΑΣ

ΑΘΗΝΑ 22 ΑΠΡΙΛΙΟΥ 1992	ΤΕΥΧΟΣ ΤΕΤΑΡΤΟ	ΑΡΙΘΜΟΣ ΦΥΛΛΟΥ 394

ΠΟΛΕΟΔΟΜΙΑ

ΑΠΟΦΑΣΕΙΣ

Αριθ. 54299/2272

Έγκριση γενικού πολεοδομικού σχεδίου του Δήμου Αχαρνών (Ν. Αττικής).

Ο ΥΠΟΥΡΓΟΣ ΠΕΡΙΒΑΛΛΟΝΤΟΣ, ΧΩΡΟΤΑΞΙΑΣ ΚΑΙ ΔΗΜ. ΕΡΓΩΝ

Έχοντας υπόψη:

1. Τις διατάξεις του Ν.1337/83 «Επέκταση πολεοδομικών σχεδίων, οικιστική ανάπτυξη και σχετικές ρυθμίσεις» (Α' 33) και ειδικότερα το άρθρο 3.

2. Τις διατάξεις του Ν. 1558/85 «Κυβέρνηση και Κυβερνητικά Όργανα» (Α' 137) και ειδικότερα το άρθρο 23 παρ. 1.

3. Τις διατάξεις του Ν.1685/87 «Κύρωση και τροποποίηση της από 14.11.1986 Πράξεως Νομοθετικού Περιεχομένου "Επιβολή αγορανομικού ελέγχου κ.λπ." (Α' 27) και ειδικότερα το άρθρο 4 παρ. 2 και την σε εκτέλεση αυτής υπ' αριθ. 19523/833/3.3.88 απόφαση του Αναπληρωτή Υπουργού Περιβάλλοντος, Χωροταξίας και Δημοσίων Έργων» Παράταση προθεσμίας έγκρισης γενικού πολεοδομικού σχεδίου» (Δ' 208).

4. Τις διατάξεις του Ν.1515/85 «Ρυθμιστικό σχέδιο και πρόγραμμα προστασίας περιβάλλοντος της ευρύτερης περιοχής της Αθήνας» (Α' 18) και ειδικότερα τα άρθρα 3 και 4.

5. Τις διατάξεις του άρθρου 41 του Ν.1975/1991 «Είσοδος-έξοδος, παραμονή, εργασία, απέλαση αλλοδαπών, διαδικασία αναγνώρισης αλλοδαπών προσφύγων και άλλες διατάξεις» (Α' 184).

6. Την Υ.1503/1991 απόφαση του Πρωθυπουργού και του Υπουργού Περιβάλλοντος, Χωροταταξίας και Δημοσίων Έργων «Καθορισμός αρμοδιοτήτων του Υφυπουργού Περιβάλλοντος, Χωροταξίας και Δημοσίων Έργων Χρήστου Κατσιγιάννη» (Β' 702/4.9.1991).

7. Την υπ' αριθ. 19658/841/4.4.83 απόφαση του Υπουργού Χωροταξίας, Οικισμού και Περιβάλλοντος «Κίνηση της διαδικασίας σύνταξης του Γενικού Πολεοδομικού Σχεδίου του Ηπειρωτικού Τμήματος του Νομού Αττικής» (Δ' 154 διόρθωση Δ' 457).

8. Το υπ' αριθ. 41036/3551/7.7.1986 έγγραφο της Δ/νσης Γ2 προς τους αρμόδιους φορείς.

9. Τα υπ' αριθ. 20213/Π.845/88 και 21229/Π.863/88 έγγραφα της Δ/νσης Πολεοδομίας Αν. Αττικής προς το Δασαρχείο Μενιδίου.

10. Το Υπ' αριθ. 526580/28.7.86 έγγραφο του ΕΟΤ.

11. Το υπ' αριθ. 13722/ΔΟΤΜ 976/1.8.86 έγγραφο του ΟΕΚ.

12. Το υπ' αριθ. 15080/86 έγγραφο της ΕΤΒΑ.

13. Το υπ' αριθ. 554305/510-2-25/6/2.9.86 έγγραφο του ΟΣΕ.

14. Το υπ' αριθ. Φ.900.1/338318/Σ.85/7.1.87 έγγραφο του Γενικού Επιτελείου Εθνικής Άμυνας.

15. Το υπ' αριθ. 2864/11.9.86 έγγραφο της Β' Εφορείας Προϊστορικών και Κλασσικών Αρχαιοτήτων Αττικής του Υπουργείου Πολιτισμού.

16. Το υπ' αριθ. 1819/2.9.86 έγγραφο της 1ης Εφορείας Βυζαντινών Αρχαιοτήτων του Υπουργείου Πολιτισμού.

17. Τα υπ' αριθ. Φ.91075/6/259074/Σ.2993/4.8.86 και Φ.004/128/264275/Σ.6634/16.12.86 έγγραφα του 4ου Επιτελικού Γραφείου/4β, του Γενικού Επιτελείου Στρατού.

18. Τα υπ' αριθ. 2841/7.7.1987, 3240/25.8.88 και 3360/8.9.1988 έγγραφα του Δασαρχείου Πάρνηθας.

19. Τις υπ' αριθ. 269/86, 220/87 γνωμοδοτήσεις του Δημοτικού Συμβουλίου Αχαρνών.

20. Το γεγονός ότι οι υπόλοιποι φορείς δεν απάντησαν μέχρι σήμερα.

21. Την υπ' αριθ. 2/συν.32/21.8.87 γνωμοδότηση του Συμβουλίου Χωροταξίας, Οικισμού και Περιβάλλοντος Ανατολικής Αττικής.

22. Την υπ' αριθ. 191/88 γνωμοδότηση του Κεντρικού Συμβουλίου Χωροταξίας, Οικισμού και Περιβάλλοντος, αποφασίζουμε:

1. Εγκρίνεται το γενικό πολεοδομικό σχέδιο του Δήμου Αχαρνών (Ν. Αττικής) όπως τα όριά του προσδιορίζονται με κόκκινη γραμμή στους χάρτες Π-1 σε κλίμακα 1:10.000. Κυρίως το ως άνω έργο περιλαμβάνει:

Α. Την πολεοδομική οργάνωση του Δήμου για πληθυσμιακό μέγεθος 120.000 κατοίκων (πληθυσμός έτους 1991) όπως φαίνονται στους χάρτες Π-1 σε κλίμακα 1:10.000 με:

α) Την επέκταση του σχεδίου πόλης σε εκτάσεις πυκνοδομημένες, αραιοδομημένες, αδόμητες και σε ζώνες άλλων χρήσεων πλην κατοικίας και τη δημιουργία 17 συνοικιών και 24 πολεοδομικών ενοτήτων-γειτονιών με μέση πυκνότητα και μέσο συντελεστή δόμησης όπως φαίνονται στους χάρτες Π-1 σε κλίμακα 1:10.000 ως εξής:

Α/Α	Πολ. Ενότητα Συνοικία	Μέση πυκν. κατ/Ηα	Μέσος Σ.Δ.
1.	ΛΑΘΕΑ	125	1
Γειτ.1	Λαθέα Α		
	Λαθέα Β		
Γειτ.2	Αγ. Τριάδα		
Γειτ.3	Σταθμός		
2.	ΧΑΡΑΥΓΗ	120	0,9
Γειτ.1	Χαραυγή Α		
	Χαραυγή Β		
Γειτ.2	Γήπεδο		
3.	ΛΥΚΟΤΡΥΠΑ-ΧΑΜΟΜΗΛΟ	120	0,9
Γειτ.1	Χαμόμηλο Α		
	Χαμόμηλο Β		

Γειτ.2	Λυκότρυπα		
4.	ΓΕΡΟΒΟΥΝΟ-ΑΓ. ΑΝΝΑ	120	0,9
5.	ΑΥΛΙΖΑ-ΠΥΡΓΟΥΘΙ	120	0,9
	ΑΥΛΙΖΑ-ΠΥΡΓΟΥΘΙ	120	0,9
	Αυλίζα Α		
	Αυλίδα Β		
Γειτ.1	Πύργουθι		
	Αγ. Δημήτριος		
6.	ΚΕΝΤΡΟ-ΝΕΑΠΟΛΗ	125	1
Γειτ.1	Αγ. Αθανάσιος		
Γειτ.2	Νεάπολη		
Γειτ.3	Κέντρο		
Γειτ.4	Πάρνηθα		
7.	ΑΓ. ΠΕΤΡΟΣ	114,2	0,8
Γειτ.1	Αγ. Πέτρος Α+Β+Γ		
	Μεσονύχι		
8.	ΠΛΑΤΩΝΑΣ	100	0,6
9.	ΦΛΟΓΑ-ΒΑΡΥΜΠΟΜΠΗ	100	0,6
10.	ΠΑΝΟΡΑΜΑ	80	0,4
11.	Μ. ΣΧΙΝΑ Α.	80	0,4
12.	Μ. ΣΧΙΝΑ Β.	100	0,6
13.	Α. ΑΓΡΙΛΕΖΑ	100	0,6
14.	ΜΠΟΣΚΙΖΑ	100	0,6
15.	ΑΓ. ΠΑΡΑΣΚΕΥΗ	80	0,4
16.	ΡΕΘΙ	80	0,4
17.	ΜΟΝΟΠΑΤΙ	120	0,6

β)Τον προσδιορισμό των χρήσεων γης όπως φαίνονται στους χάρτες Π.1 και ειδικότερα:

Επιτρέπονται οι χρήσεις αμιγούς και γενικής κατοικίας με τις επιτρεπόμενες δραστηριότητες, των οποίων η ακριβής χωροθέτηση γίνεται στο επίπεδο της πολεοδομικής μελέτης, όπως προσδιορίζονται από τα άρθρα 2 και 3 του από 23.2.87 Π.Δ/τος (Δ' 166).

– Τη δημιουργία υπερτοπικού κέντρου νομού Αττικής στην Π.Ε.2 «Χαραυγή».

– Τη δημιουργία πολεοδομικού κέντρου επιπέδου πόλης στην πολεοδομική ενότητα «13» «Αγριλέζα».

– Χωροθέτηση τοπικών πολεοδομικών κέντρων σε κάθε πολεοδομική ενότητα.

Οι χρήσεις των πολεοδομικών κέντρων προσδιορίζονται από το άρθρο 4 του παραπάνω Π.Δ/τος.

– Καθορίζονται ζώνες τουρισμού-αναψυχής εκατέρωθεν της Λ. Καραμανλή προς τα βορειοδυτικά στις πολεοδομικές νότητες 14 «Μπόσχιζα» και 15 «Αγ. Παρασκευή».

– Χωροθέτηση πάρκου πόλης στην πολεοδομική ενότητα 12 «Μ. Σχίνα» και δημιουργία χώρων πρασίνου και αναψυχής στις πολεοδομικές ενότητες.

– Χωροθέτηση σταθμού μετεπιβίβασης Αχαρνών στον χώρο του σημερινού Τελωνείου στην πολεοδομική ενότητα 5 «Αυλίζα-Πύργουθι».

– Τον καθορισμό ζωνών άλλων χρήσεων πλην κατοικίας όπως η δημιουργία και οργάνωση βιοτεχνικού πάρκου μη οχλούσας βιοτεχνίας στο ανατολικό όριο των πολεοδομικών ενοτήτων 3 «Χαμόμηλο» και 2 «Χαραυγή».

γ) Τη γενική εκτίμηση των αναγκών σε γη (Ηα) για κοινωνική υποδομή σε επίπεδο πόλης όπως φαίνονται στους πίνακες «ΑΝΑΓΚΕΣ ΣΕ ΓΗ ΓΙΑ ΚΟΙΝΩΝΙΚΗ ΥΠΟΔΟΜΗ» και «ΚΑΤΑΝΟΜΗ ΚΟΙΝ. ΥΠΟΔΟΜΗΣ ΣΤΙΣ ΠΟΛΕΟΔΟΜΙΚΕΣ ΕΝΟΤΗΤΕΣ».

δ) Τον καθορισμό ζωνών οικονομικών και θεσμικών κινήτρων και πολεοδομικών μηχανισμών όπως φαίνονται στους χάρτες Π-1 σε κλίμακα 1:10.000 και ειδικότερα:

– Ζώνες Κοινωνικού Συντελεστή (ΖΚΣ) στα πολεοδομικά κέντρα.

– Ζώνες Αστικού Αναδασμού (ΖΑΑ) στις πολεοδομικές ενότητες 8 «Πλάτωνας» 11 «Μ. Σχίνα Α» και 12 «Μ. Σχίνα Β» και 13 «Α. Αγριλέζη» με παράλληλο χαρακτηρισμό των ζωνών αυτών και σε Ζώνες Κοινωνικού Συντελεστή (ΖΚΣ).

– Ζώνες Αγοράς Συντελεστή δόμησης (ΖΑΣ) από μία στις πολεοδομικές ενότητες 1 «Λαθέα», 7 «Αγ. Πέτρος» και 2 «Χαραυγή».

Β. Τις προτάσεις για το οδικό δίκτυο και τα απαραίτητα έργα και μελέτες δικτύων υποδομής όπως φαίνονται στους χάρτες Π1, Π2, Π3 σε κλίμακα 1:10.000 και ειδικότερα:

1. ΟΔΙΚΟ ΔΙΚΤΥΟ

– Δημιουργία ανισόπεδου κόμβου στη συμβολή της λεωφόρου Σταυρού-Ελευσίνας και της οδού Δημοκρατίας.

– Δημιουργία σταθμού μετεπιβίβασης από όπου θα διέρχονται υπεραστικές σιδηροδρομικές γραμμές Βορείου Ελλάδας-Πελοποννήσου, οι προαστιακές γραμμές από Θριάσιο-Χαλκίδα και το αστικό τρένο από το σταθμό Λαρίσης.

– Μετατόπιση του άξονα της περιμετρικής συλλεκτήριας βόρεια και απόδοση τμήματος της ζώνης πρασίνου σε οικιστική χρήση.

Οι βασικότερες προτεινόμενες αρτηρίες είναι:

– Δημιουργία ανατολικής παρακαμπτήριας του οικισμού, η οποία ξεκινά από τη διασταύρωση της σιδηροδρομικής γραμμής με την περιφερειακή οδό του σχεδίου και μετά τη διασταύρωση με την λεωφόρο Καραμανλή, καταλήγει στη Δυτ. Περιφερειακή Αιγάλεω και συνεχίζει νότια της οδού Κύπρου και των σιδηροδρομικών γραμμών ως την Φιλαδέλφειας σαν δευτερεύουσα αρτηρία.

– Δημιουργία δευτερεύουσας αρτηρίας νότια από την Λεωφ. Θηβών η οποία κινείται παράλληλα με το Δυτικό όριο του Ζεφυρίου και καταλήγει στη Δυτική Περιφερειακή λεωφόρο Αιγάλεω.

Οι παραπάνω αρτηρίες διασταυρώνονται ανισόπεδα με την λεωφόρο Σταυρού-Ελευσίνας.

– Από το υφιστάμενο δίκτυο παραμένουν ως κύριες αρτηρίες η λεωφόρος Καραμανλή, η λεωφόρος Δεκελείας, η Αχαρνών-Δημοκρατίας και η Αχαρνών-Α. Λιοσίων και ως δευτερεύουσες αρτηρίες η Φιλαδελφείας, η Αριστοτέλους ως την Μπόσδα, η Πάρνηθος, η Θρακομακεδόνων και η Αγ. Ιωάννου Θεολόγου.

2. ΔΙΚΤΥΟ ΥΔΡΕΥΣΗΣ

– Αντικατάσταση του εσωτερικού δικτύου στην παλιά πύλη των Αχαρνών σύμφωνα με τις προδιαγραφές της ΕΥΔΑΠ. Για μελλοντικές ανάγκες του δήμου απαιτείται μια τρίτη παροχή από τους τροφοδοτικούς αγωγούς της ΕΥΔΑΠ, διαμέτρου ∅ 1800 κοντά στην ήδη υπάρχουσα ή από τον αγωγό ∅ 900 Διϋλιστηρίων Μενιδίου-Χελιδονούς, στο σημείο όπου υπάρχουν σήμερα οι δύο υδατοδεξαμενές του δήμου, χωρητικότητας 1300 μ3.

– Κατασκευή αγωγού διαμέτρου ∅ 400, που θα υδροδοτήσει την Βαρυμπόμπη από τον νέο τροφοδοτικό αγωγό ∅ 900 Αγ. Στεφάνου-Κηφισιάς που τροφοδοτείται από τα Διϋλιστήρια Κιούρκων.

Η κατασκευή του αγωγού αυτού συνδιάζεται με την κατασκευή υδατοδεξαμενής χωρητικότητας 2.000 μ3 σε υψόμετρο + 320 από όπου θα τροφοδοτείται αγωγός ∅ 300, για την ενίσχυση της ύδρευσης της κοινότητας Θρακομακεδόνων.

3. ΔΙΚΤΥΟ ΑΠΟΧΕΤΕΥΣΗΣ

– Επέκταση του δικτύου ακαθάρτων

– Εκπόνηση ειδικής μελέτης αντιπλημμυρικής προστασίας με γενικό στόχο τη διατήρηση και διαφύλαξη της φυσικής κοίτης των ρεμάτων όπου δεν δημιουργούνται προβλήματα, η δε διευθέτηση με ανοιχτή διατομή.

– Δημιουργία διεξόδου για το ρέμα που βρίσκεται παράλληλα με την οδό Αγ. Διονυσίου και συγκεντρώνει τις υπερχειλίσεις από τα διϋλιστήρια της ΕΥΔΑΠ στο Ρέθι.

– Αποκατάσταση της κοίτης του ρέματος της Εσχατίας και εξυγίανσή του.

– Εξυγίανση επίσης του ρέματος της Αγίας Παρασκευής και του ρέματος που περνά παράλληλα με την οδό Λαθέας.

– Οριοθέτηση του ρέματος της Καναπίτσας ανάδειξη και προστασία του. Αποκατάσταση της κοίτης και εξομάλυνση.

– Οριοθέτηση και εκτροπή ρέματος Αγίου Γεωργίου είτε προς το ρέμα της οδού Αγάπης, είτε προς το ρέμα Εσχατίας.

– Προστασία και ανάδειξη Κηφισσού ποταμού.

4. ΕΝΕΡΓΕΙΑΚΟ ΔΙΚΤΥΟ

– Μετατροπή των εναερίων γραμμών Υ.Τ. των 150Κ σε υπόγειες γραμμές καλωδίων των 150Κ.

– Προτείνεται η χρήση ηλεκτρικών πυκνωτών.

Γ. Την λήψη μέτρων για την προστασία του περιβάλλοντος όπως φαίνονται στους χάρτες Π-4 σε κλίμακα 1:10.000 και ειδικότερα:

– Ζώνες προστασίας χώρων αρχαιολογικού ενδιαφέροντος στον θολωτό τάφο στη θέση Λυκόβρυση (Λ. 49) στο ρωμαϊκό τάφο στα αρχαία ευρήματα που βρίσκονται στο προαύλιο του ναού του Προφήτη Ηλία (Λ 44) και γύρω από το Πεντζέδριο Φρούριο (Ζώνη 13).

– Ζώνες προστασίας χώρων μνημειακού ενδιαφέροντος ως κάτωθι:
– Ζώνη Λ48 στην εκκλησία Αγ. Δημητρίου.
– Ζώνη Λ45 στην εκκλησία Αγ. Ιωάννου
– Ζώνη Λ46 στην εκκλησία Αγ. Πάντων
– Ζώνη Λ47 στην εκκλησία Αγ. Θεοδώρων
– Ζώνη Λ50 στην εκκλησία Αγ. Τριάδας
– Ζώνη Λ51 στην εκκλησία Αγ. Πέτρου
– Ζώνη Λ43: Πυργούθι, στο λόφο απέναντι από το Γεροβουνό.
– Ζώνη 10, περιλαμβάνει παραδοσιακά χαρακτηρισμένα δείγματα της εποχής, νεοκλασσικά ή και απλά λαϊκά σπίτια με αυλές.
–Ζώνη 14, στην εκκλησία της Παναγίας και στη μονή Ζωοδόχου Πηγής.
– Ζώνη 12, στις εκκλησίες Αγ. Νικολάου και Προφήτη Ηλία.
– Ζώνη 52, στην εκκλησία Αγ. Γεωργίου.
– Ζώνη 15, γύρω από τη μονή Αγ. Νικολάου στους πρόποδες της Πάρνηθας.
– Ζώνη 16, γύρω από τη Ζωοδόχο Πηγή.

Δ. Τα απαραίτητα έργα για την ολοκλήρωση της εφαρμογής του γενικού πολεοδομικού σχεδίου κατά τομέα καθώς και τη ιεράρχισή τους φαίνεται στον πίνακα «ΧΡΟΝΙΚΗ ΙΕΡΑΡΧΙΣΗ ΤΩΝ ΕΡΓΩΝ».

Ε. Αντίτυπα των παραπάνω έντεκα (11) πρωτοτύπων χαρτών και τριών (3) πινάκων που θεωρήθηκαν από τον Προϊστάμενο της Δ/νσης Τοπογραφικών Εφαρμογών με την 54299/1992 πράξη του δημοσιεύονται σε φωτοσμίκρυνση με την παρούσα απόφαση.


Ζ. Εντός της περιοχής του γενικού πολεοδομικού σχεδίου και ειδικότερα στις εκτός σχεδίου περιοχές που περιλαμβάνονται σ' αυτό, οικοδομικές άδειες που έχουν εκδοθεί με τις προγενέστερα ισχύουσες διατάξεις ή έχει υποβληθεί στην αρμόδια πολεοδομική αρχή ο πλήρης φάκελλος με τα απαραίτητα για την έκδοση της οικοδομικής άδειας στοιχεία, μέχρι την ημερομηνία δημοσίευσης της παρούσας απόφασης, εκτελούνται όπως εκδόθηκαν ή εκδίδονται βάσει των υποβληθέντων στοιχείων σε συνδυασμό με τις διατάξεις του Ν. 1577/1985 (ΦΕΚ 210Α').

3. Η ισχύς της παρούσας απόφασης αρχίζει από τις 10.3.1989 ημέρα δημοσίευσης της 4941/514/1.2.1989 απόφασης του Αν. Υπουργού Περιβάλλοντος, Χωροταξίας και Δημοσίων Έργων.

Η απόφαση αυτή να δημοσιευθεί στην Εφημερίδα της Κυβερνήσεως.

Αθήνα, 8 Απριλίου 1992

Ο ΥΦΥΠΟΥΡΓΟΣ
ΧΡΗΣΤΟΣ ΚΑΤΣΙΓΙΑΝΝΗΣ

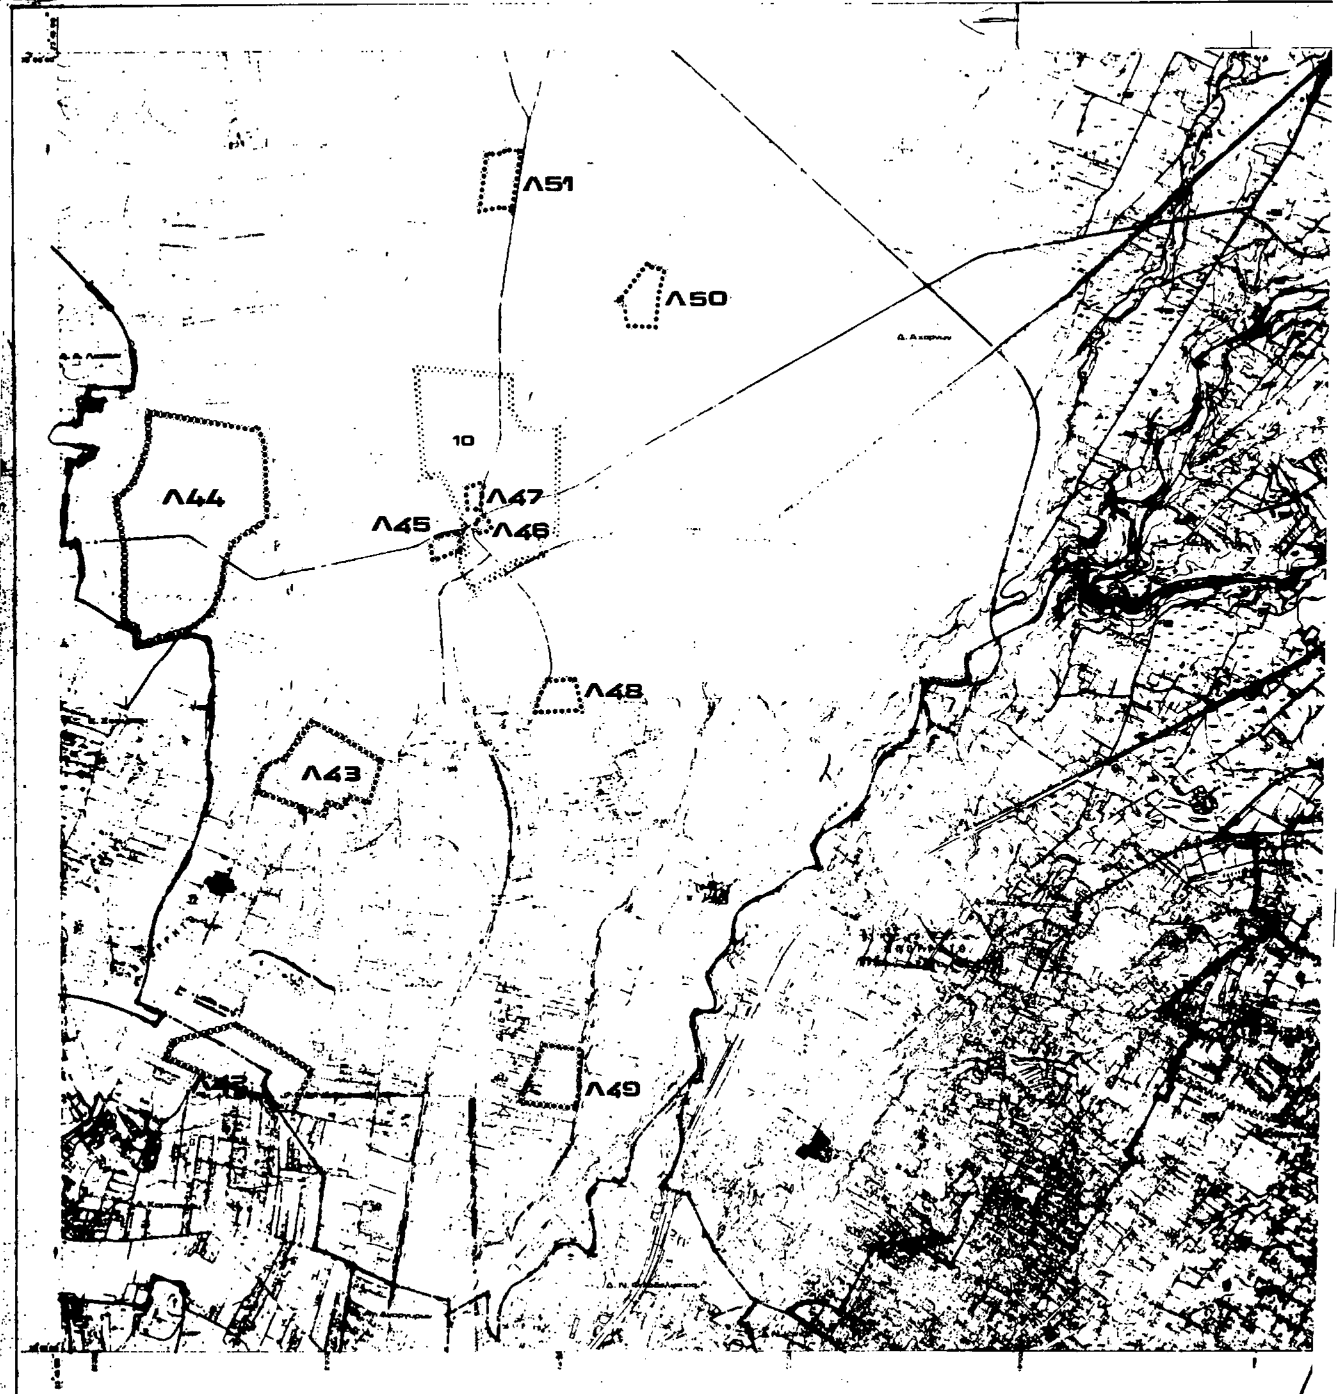
ΤΟΠΟΓΡΑΦΙΚΟ ΔΙΑΓΡΑΜΜΑ
Λ51
Λ50
10
Λ44
Λ47
Λ45
Λ46
Λ48
Λ43
Λ49

ΝΟΜΟΣ ΑΤΤΙΚΗΣ

ΑΡΙΘΜΟΣ ΦΥΛΛΟΥ :

Λ41

Λ24

Λ39

22

24

Υ.ΠΕ.ΧΩ.Δ.Ε. ΕΠΑ

ΥΠΟΜΝΗΜΑ

- Ορια Δημων και Κοινοτητων / Municipality and community limits
- Ζωνη προστασιας αρχιτεκτονικων συνολων ιστορικης η παραδοσιακης κληρονομιας / Zone of architectural heritage
- Ζωνη προστασιας χωρων ιστορικου ενδιαφεροντος / Protected areas with historical interest
- Ζωνη προστασιας τοπιων / Protected areas of natural reserves
- ΣΤβ — Δασος Καισαριανης / Forest of Kaisariani
- Βα — Δρυμος Παρνηθας / National park of Parnis
- Ζα — Δασος Μαυροσουβαλας / Forest of Mavrosouvalas
- ΣΤα — Ζωνη Α Υμηττου / Zone A of Imittos
- ΙΔα — Δρυμος Σουνιου / National park of Sounion
- Ζβ — Μαραθωνα

Γ 54299/92
Έγκριση γενικού πολεοδομικού σχεδίου του δήμου Αχαρνών (ν. Αττικής).

8 Απριλίου 1992

Δ/ντης

Γ. ΑΠΟΣΤΟΛΑΤΟΣ

ΓΕΝΙΚΟ ΠΟΛΕΟΔΟΜΙΚΟ ΣΧΕΔΙΟ

ΗΜΕΡΟΜΗΝΙΑ ΦΩΤΟΛΗΨΙΑΣ

ΟΜΑΔΑ ΜΕΛΕΤΗΣ

Δ/νση Γ.

Δ/νση Σ.Μ.Δ.Υ.

Δ/νση Γ.

ΧΑΡΤΗΣ

Π-4

ΖΩΝΕΣ - ΠΡΟΣΤΑΣΙΑΣ


ΚΛΙΜΑΚΑ 1:10 000

1985


ΝΟΜΟΣ ΑΤΤΙΚΗΣ


6434.9	6435.9	
6444.0	6445.0	
6444.9	6445.9	

ΤΟΠΟΓΡΑΦΙΚΟ ΔΙΑΓΡΑΜΜΑ

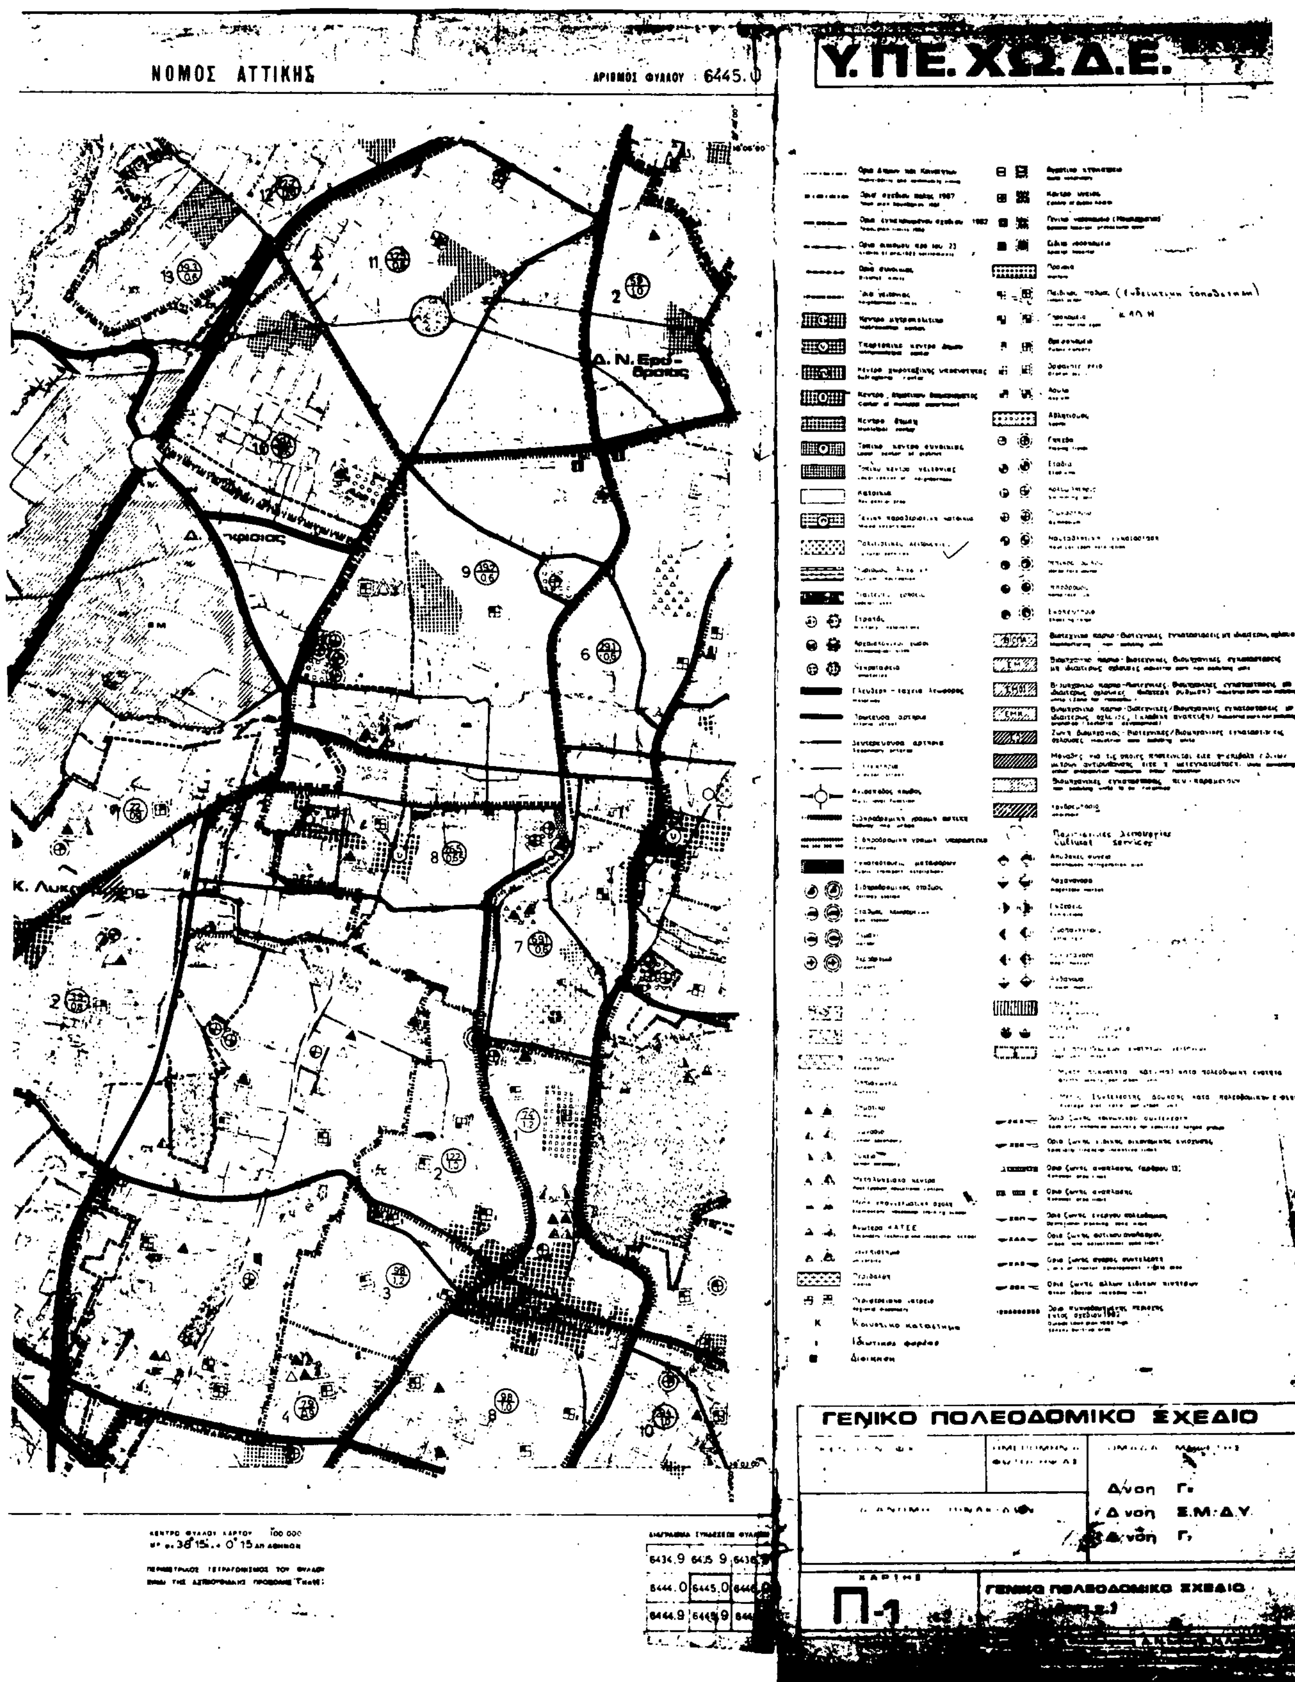
ΝΟΜΟΣ ΑΤΤΙΚΗΣ
ΑΡΙΘΜΟΣ ΦΥΛΛΟΥ : 6445.
Υ.ΠΕ.ΧΩ.Δ.Ε.
Δ.Ν. Ερυθραίας
ΓΕΝΙΚΟ ΠΟΛΕΟΔΟΜΙΚΟ ΣΧΕΔΙΟ
Δ/νση Γ.
Δ/νση Σ.Μ.Δ.Υ.
Δ/νση Γ.
Π-1
ΓΕΝΙΚΟ ΠΟΛΕΟΔΟΜΙΚΟ ΣΧΕΔΙΟ

ΤΟΠΟΓΡΑΦΙΚΟ ΔΙΑΓΡΑΜΜΑ

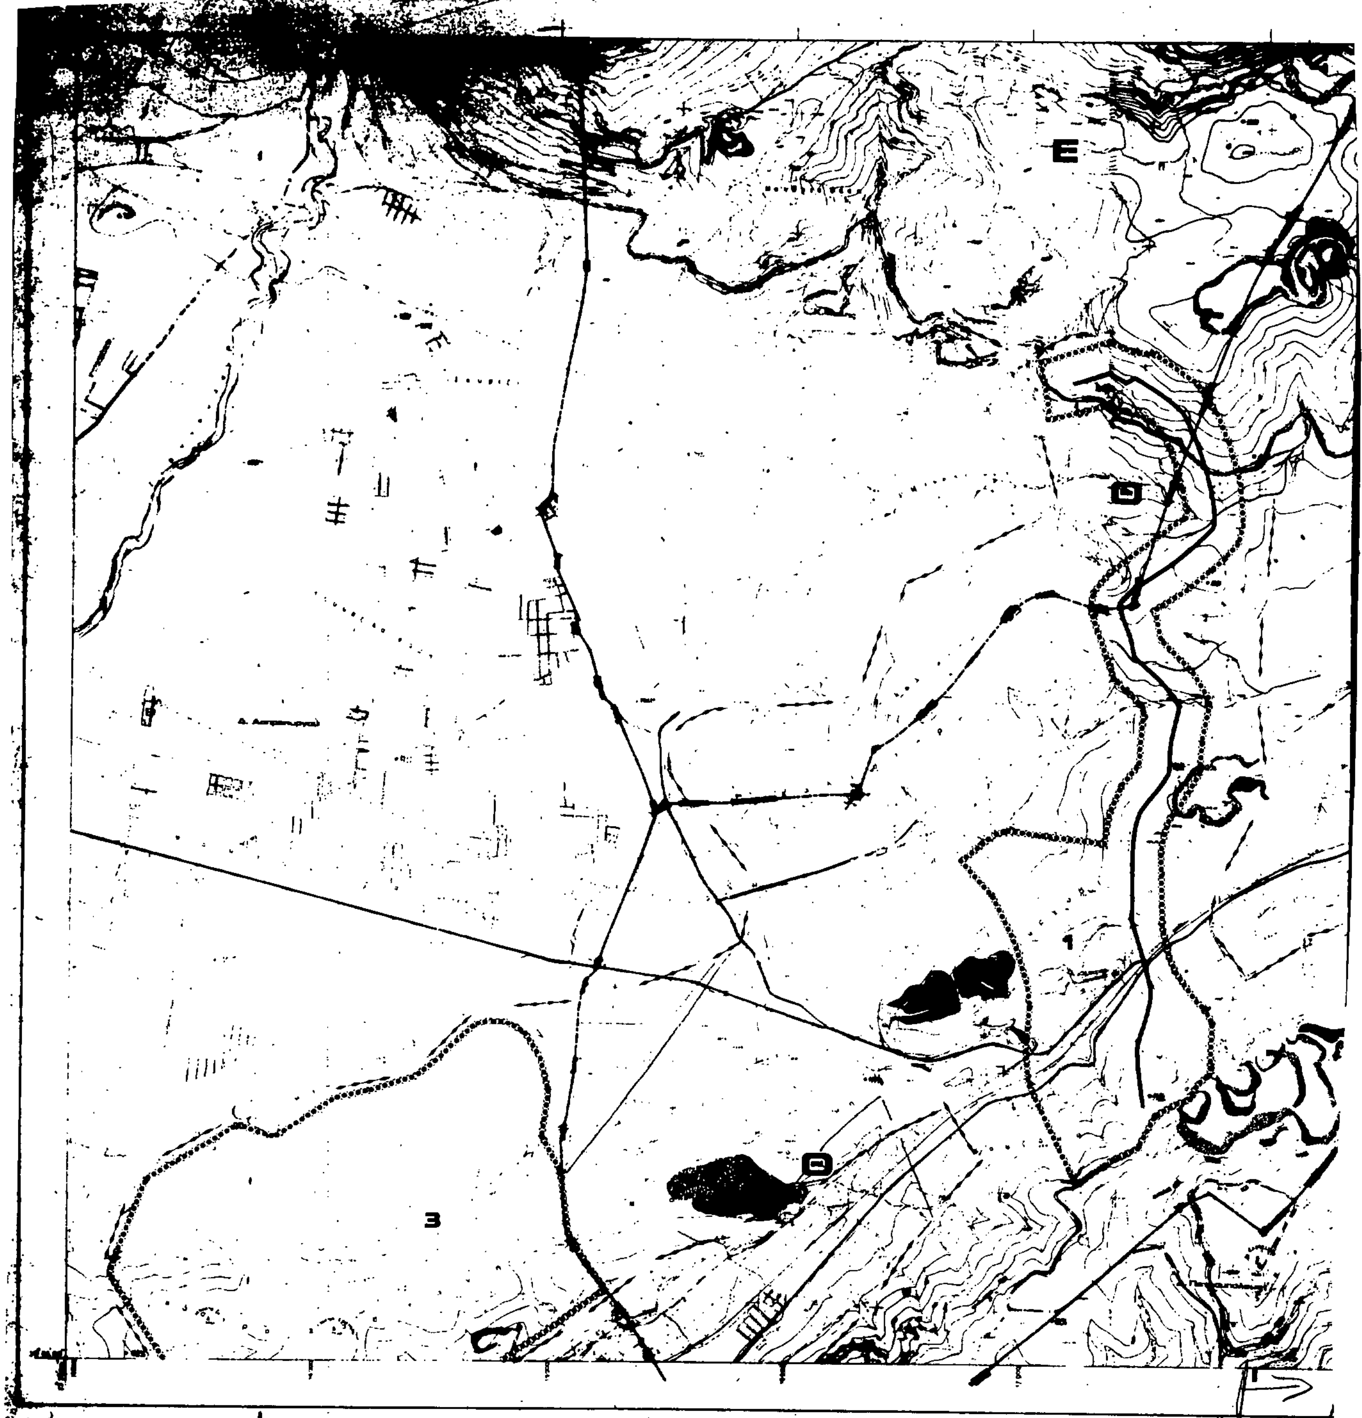

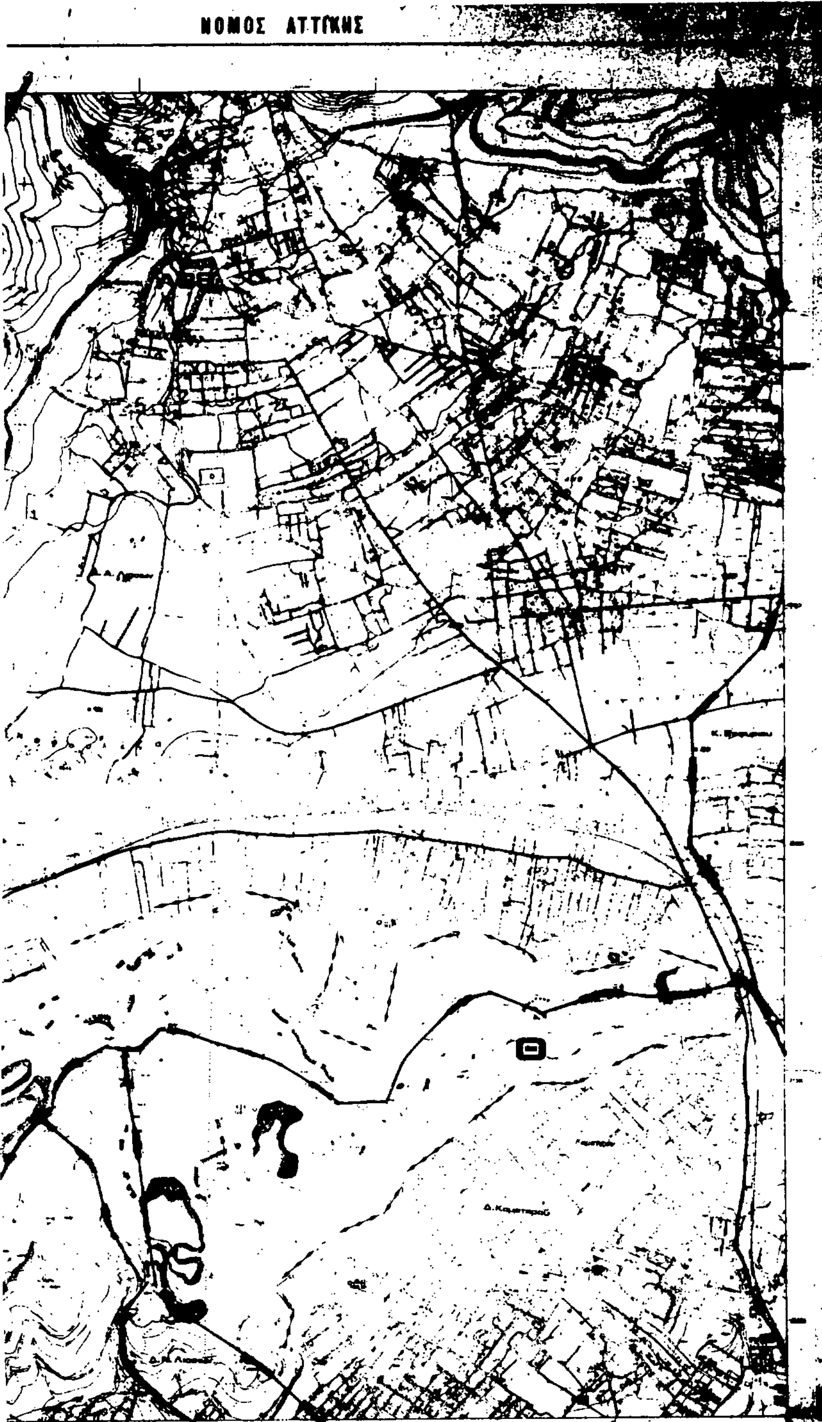

Υ.ΠΕ.ΧΩ.Δ.Ε. ΕΠΑ

ΥΠΟΜΝΗΜΑ

ΣΤρ

Βα

Ζα

ΣΤα

ΙΔα

Ζρ

Γ. 54299/92


Έγκριση γενικού πολεοδομικού σχεδίου του δήμου Αχαρνών (ν. Αττικής).


8 Απριλίου 1992

Δ/ντης

Γ. ΑΠΟΣΤΟΛΑΤΟΣ

ΓΕΝΙΚΟ ΠΟΛΕΟΔΟΜΙΚΟ ΣΧΕΔΙΟ		
		ΟΜΑΔΑ ΜΕΛΕΤΗΣ Δ/νση Γ. Δ/νση Σ.Μ.Δ.Υ. Δ/νση Γ.
ΧΑΡΤΗΣ Π-4	ΖΩΝΕΣ - ΠΡΟΣΤΑΣΙΑΣ	
ΚΛΙΜΑΚΑ 1:10.000		
	ΝΟΜΟΣ ΑΤΤΙΚΗΣ	

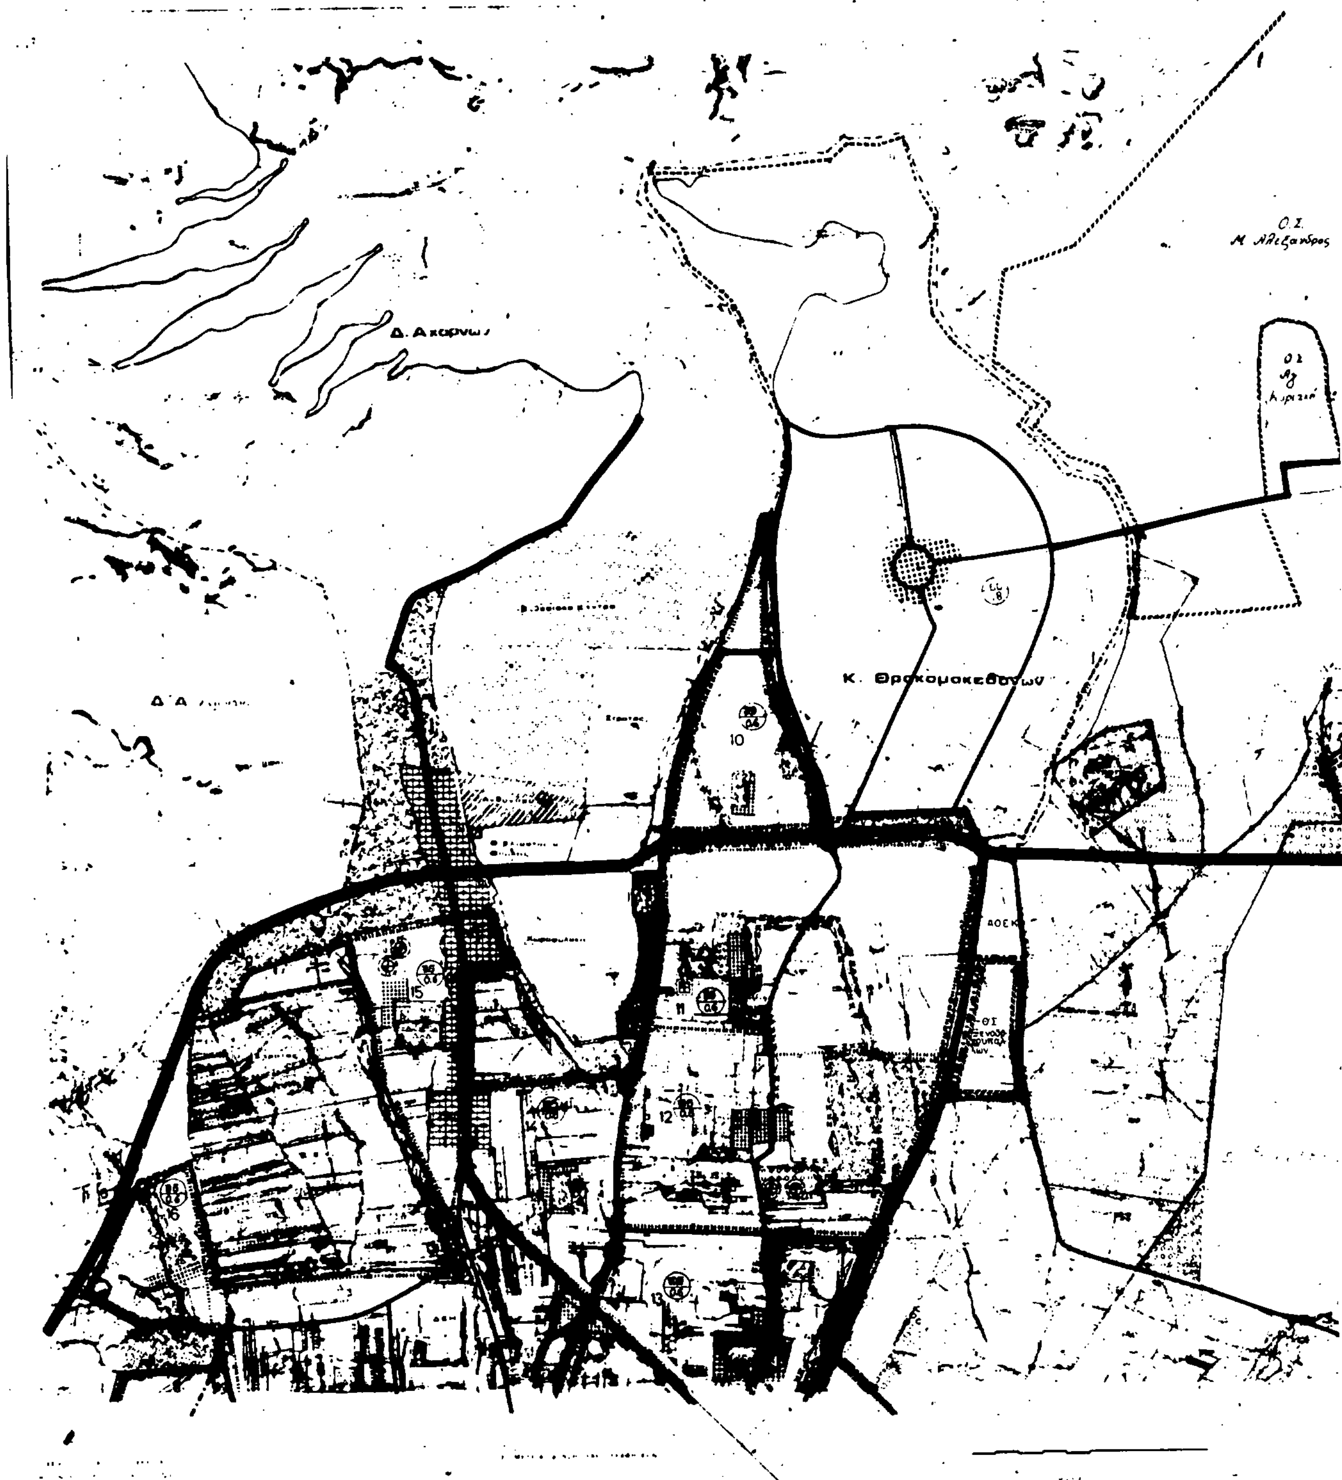
ΤΟΠΟΓΡΑΦΙΚΟ ΔΙΑΓΡΑΜΜΑ
Δ. Αχαρνων
Κ. Θρακομακεδονων
10
11
12
13
15
16

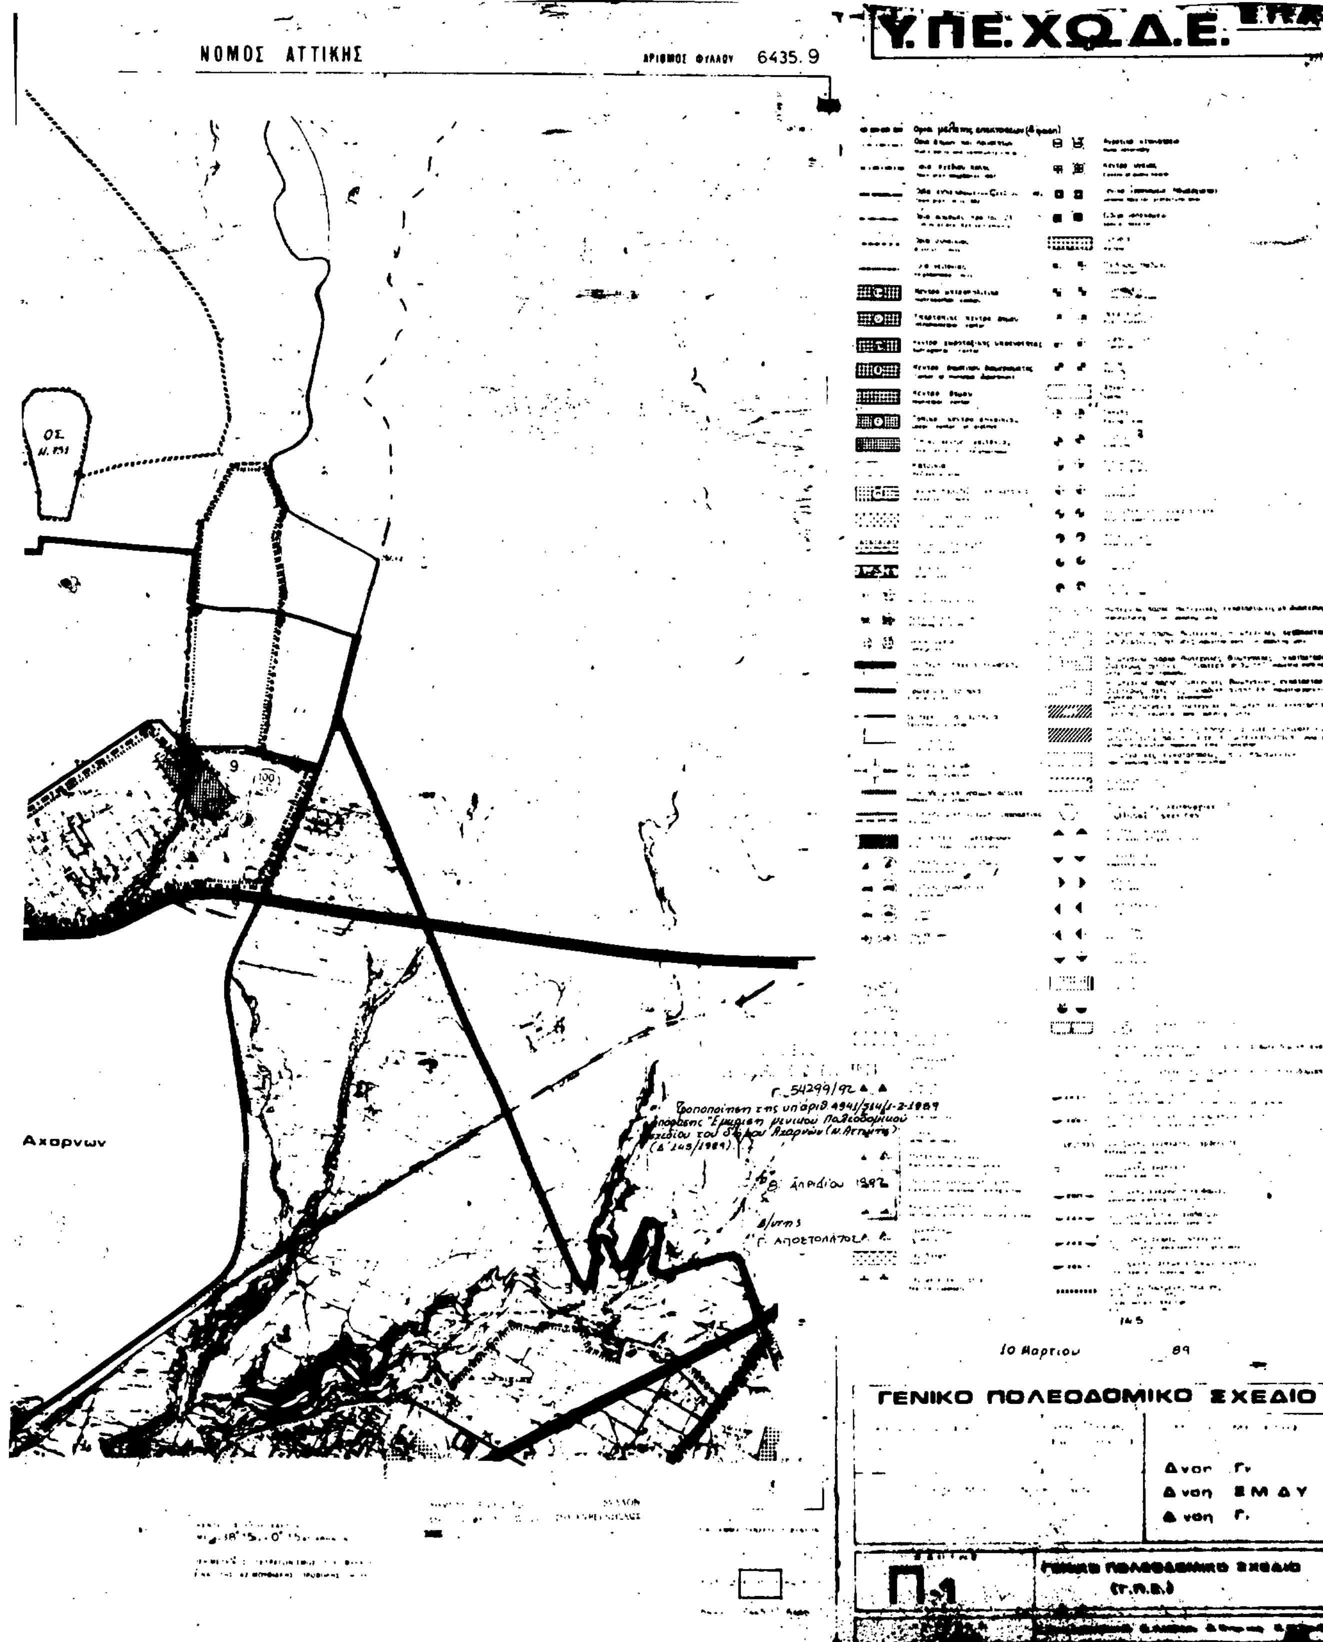

ΝΟΜΟΣ ΑΤΤΙΚΗΣ
6435.9
Υ.ΠΕ.ΧΩ.Δ.Ε.
ΟΣ
9
100
Αχαρνων
Γ_54299/92
Τροποποίηση της υπ' αριθ. 4941/314/1-2-1989
απόφασης "Έγκριση γενικού Πολεοδομικού
σχεδίου του Δήμου Αχαρνών (Ν. Αττικής)"
(Δ' 145/1989)
Απριλίου 1992
Δ/ντης
Γ. ΑΠΟΣΤΟΛΑΤΟΣ
10 Μαρτίου 89
ΓΕΝΙΚΟ ΠΟΛΕΟΔΟΜΙΚΟ ΣΧΕΔΙΟ
Δνση ΣΜΔΥ
Π.1
ΓΕΝΙΚΟ ΠΟΛΕΟΔΟΜΙΚΟ ΣΧΕΔΙΟ
(Γ.Π.Σ.)



ΤΟΠΟΓΡΑΦΙΚΟ ΔΙΑΓΡΑΜΜΑ
ΔΕΞΑΜΕΝΗ
500 Κ.Μ.
Δ. Α. Λιοσιων
Κ. Θρακομακεδονων
Βιβλιοθηκη

ΝΟΜΟΣ ΑΤΤΙΚΗΣ

+360/360 M²

+320/2000 M²

Δ. Αχαρνων

Γ. 54299/92

Β' Απριλίου 1992

Υ.ΠΕ.ΧΩ.Δ.Ε. ΕΠΑ

ΥΠΟΜΝΗΜΑ

1 ΓΕΝΙΚΑ
General

Ορια Δημων και Κοινοτητων

Ορια εγκεκριμενου σχεδιου

Ορια οικισμου προ του '23

Ορια σχεδιου πολης 1987

Ορια περιοχης δικαιοδοσιας Ε.ΥΔ.ΑΠ

2 ΥΔΡΕΥΣΗ
water supply

Ορια περιοχης δικτυου υδρευσης κατα υψομετρικες ζωνες

Κυριος αγωγος με ροη βαρυτητας υπο πιεση σε κλειστο κυκλωμα υπαρχ.μελλοντ.

Main pressure conduit gravity flow closed system existing proposed

Κυριος αγωγος με ροη βαρυτητας υπό πίεση σε ανοικτο κυκλωμα υπαρχ.μελλοντ.

Κυριος αγωγος με καταθλιψη υπαρχων μελλοντικος

Κυριος αγωγος μη ποσιμου νερου υπαρχων μελλοντικος

3 ΑΠΟΧΕΤΕΥΣΗ (ενημερωση 1983)

** ενημερωση 1986

Δ/νση Γ

Δ/νση ΣΜΔΥ.

Δ/νση Γ

Π-2

ΚΛΙΜΑΚΑ 1:10 000


1986


ΥΔΡΕΥΣΗ - ΑΠΟΧΕΤΕΥΣΗ

Δ. Αχαρνων

ΝΟΜΟΣ ΑΤΤΙΚΗΣ

ΤΟΠΟΓΡΑΦΙΚΟ ΔΙΑΓΡΑΜΜΑ

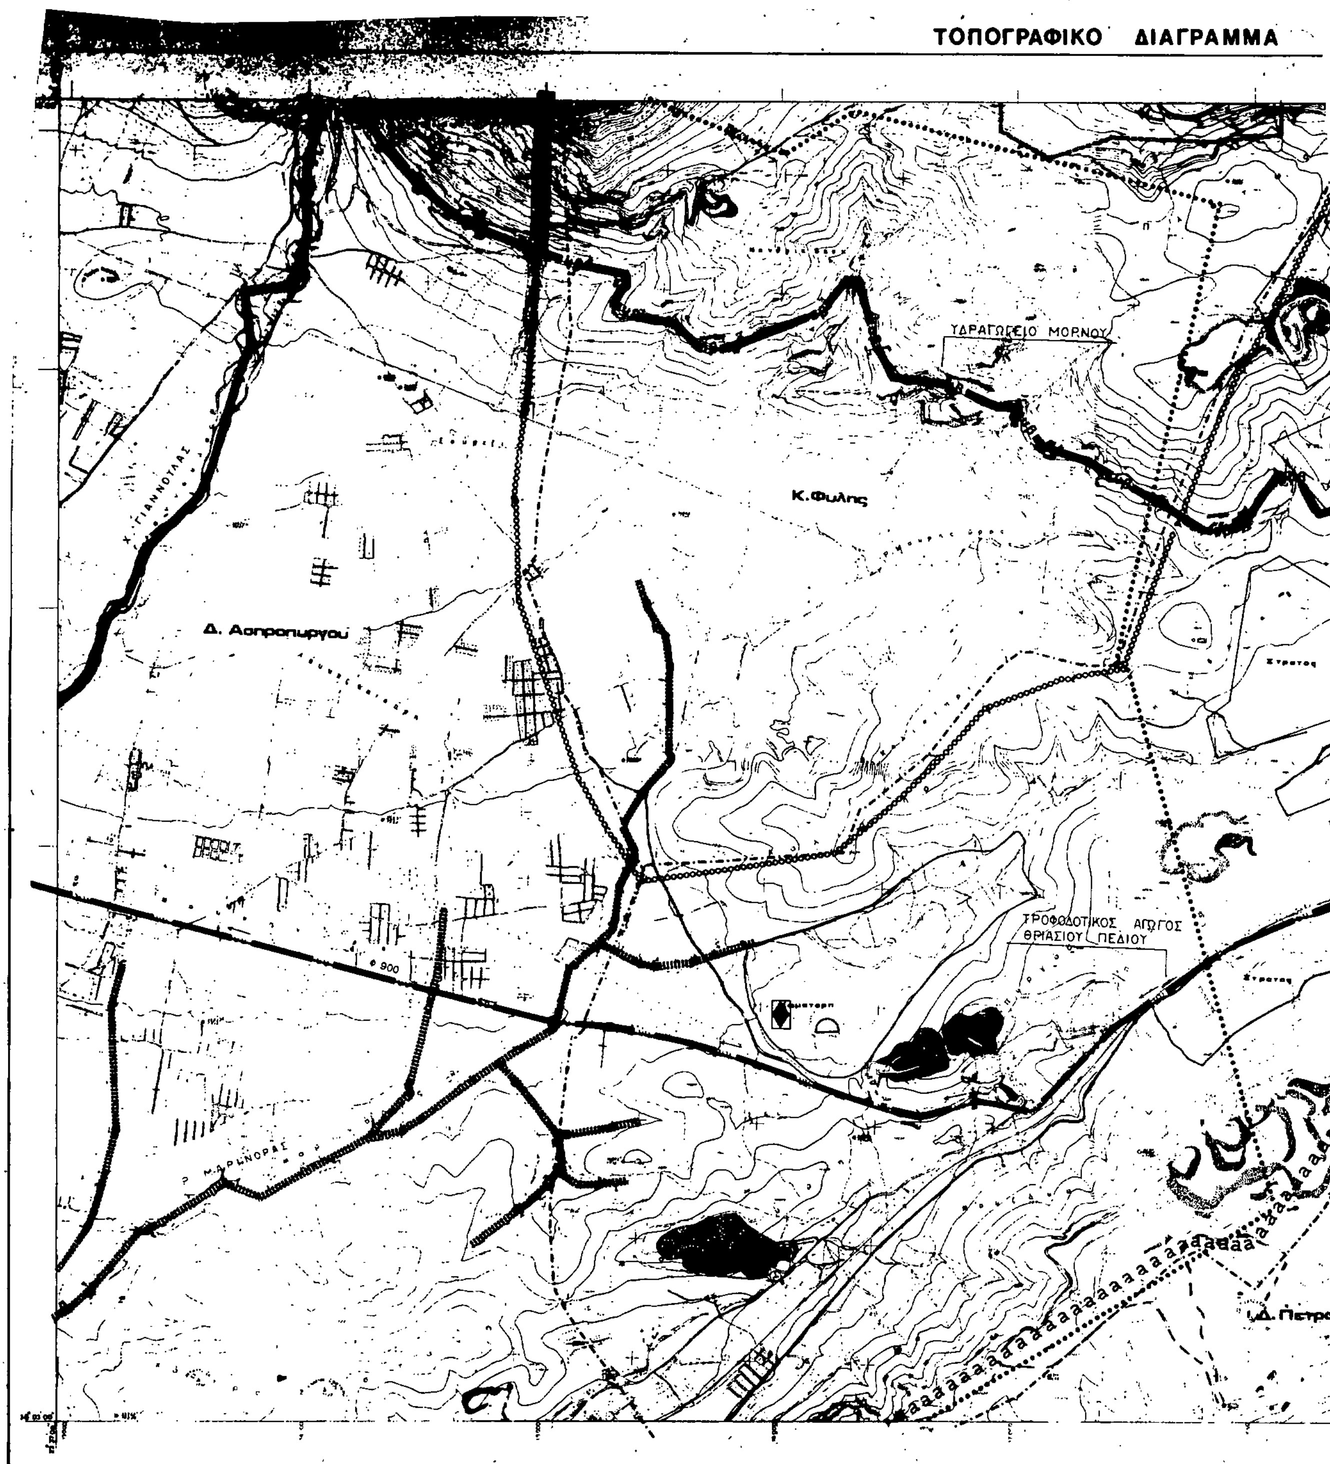

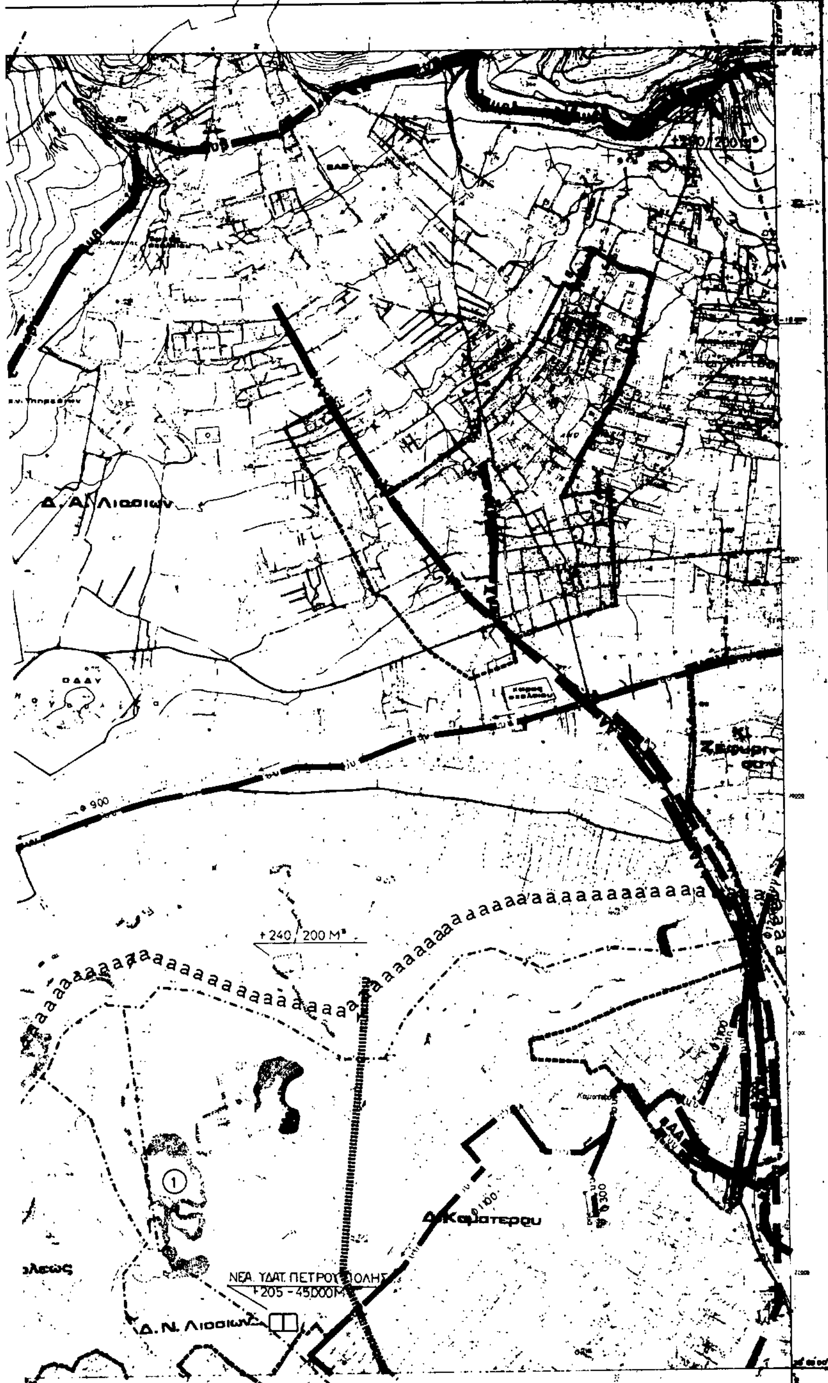

ΚΕΝΤΡΟ ΦΥΛΛΟΥ ΧΑΡΤΟΥ 1:100 000 ΜΕ φ=38°15' λ=0°15' ΑΠ ΑΘΗΝΩΝ

ΠΕΡΙΜΕΤΡΙΚΟΣ ΤΕΤΡΑΓΩΝΙΣΜΟΣ ΤΟΥ ΦΥΛΛΟΥ ΕΙΝΑΙ ΤΗΣ ΑΖΙΜΟΥΘΙΑΚΗΣ ΠΡΟΒΟΛΗΣ (Hatt)

Γ. 54299/92

8 Απριλίου 1992

ΔΙΑΓΡΑΜΜΑ ΣΥΝΘΕΣΕΩΣ ΦΥΛΛΩΝ

6433.9	6434.9	6435.9
6443.0	6444.0	

Υ.ΠΕ.ΧΩ.Δ.Ε. ΕΠΑ

ΥΠΟΜΝΗΜΑ

1. ΓΕΝΙΚΑ General

- Οριο Δημων και Κοινοτητων — Municipality and community limits
- Ορια εγκεκριμενου σχεδιου — Town plan limits
- Ορια οικισμου προ του '23 — Limits of pre 1923 settlement
- Ορια σχεδιου πολης 1987 — Town plan limits in 1987
- Ορια περιοχης δικαιοδοσιας Ε.ΥΔ.ΑΠ — E.YD.AP. area of responsibility

2. ΥΔΡΕΥΣΗ Water supply

- Ορια περιοχης δικτυου υδρευσης κατα υψομετρικες ζωνες — Limits of supply area
- Κυριος αγωγος με ροη βαρυτητας υπο πιεση σε κλειστο κυκλωμα: υπαρχ. μελλοντ. — Main pressure conduit, gravity flow, looped system, existing, proposed
- Κυριος αγωγος με ροη βαρυτητας υπο πιεση σε ανοικτο κυκλωμα: υπαρχ. μελλοντ. — Main pressure conduit, gravity flow, open system, existing, proposed
- Κυριος αγωγος με καταθλιψη: υπαρχων, μελλοντικος — Main conduit of pumped supply, existing, proposed
- Κυριος αγωγος μη ποσιμου νερου: υπαρχων, μελλοντικος — Main conduit for non potable water, existing, proposed
- Επιγεια δεξαμενη: υπαρχουσα, μελλοντικη — water storage tank at ground level, existing, proposed
- Υδατοπυργος: υπαρχων, μελλοντικος — Water-tower, existing, proposed
- Αντλιοστασιο υδρευσεως: υπαρχον, μελλοντικο — water supply pumping station, existing, proposed
- Θεση εγκαταστασεων βελτιωσης νερου: υπαρχουσα, μελλοντικη — Location of water treatment installations: existing, proposed
- Ορια ζωνης-προστασιας υδροληψιας — Limits of intake protection zone

3 ΑΠΟΧΕΤΕΥΣΗ ΟΜΒΡΙΩΝ * Drainage

- Ορια λεκανων απορροης (υδροκριτες) — Limits of catchment area
- Περιοχη η οδος με προβληματα κατακλυσεων — Area or street with flooding problems
- Ορια παντορροικου δικτυου — Combined sewer limits
- Κυριο ρεμα αδιευθετητο — Main natural stream
- Κυριο ρεμα διευθετημενο με ανοιχτη διατομη: υπαρχον, μελλοντικο — Main stream with lined bed, existing, proposed
- Κυριος αγωγος ομβριων: υπαρχων, μελλοντικος — Main storm sewer, existing, proposed
- Συνδεση ρεματος με δικτυο ακαθαρτων — Stream connection with sanitary sewer

4 ΑΠΟΧΕΤΕΥΣΗ ΑΚΑΘΑΡΤΩΝ ** Sanitary Sewerage

- Ορια περιοχης με δικτυο ακαθαρτων — Area served by sanitary sewers
- Ορια παντορροικου δικτυου — Combined sewer limits
- Ο.Τ.Α με προβληματα βοθρων — Communities with cesspool problems
- Ορια κατηγοριας πληροτητος δικτυου — Limits of areas equally sewered
- (1) Πληροτης πολυ μικρη 1-25 % — Very little sewered
- (2) Πληροτης μικρη 26-50 % — Little sewered
- (3) Πληροτης μεσαια 51-75 % — Moderately sewered
- (4) Πληροτης μεγαλη 76-99 % — Largely sewered
- (5) Πληροτης απολυτη 100 % — Fully sewered
- Κυριος αγωγος ακαθαρτων (βαρυτητος) υπαρχων, μελλοντικος — Main sanitary sewer, gravity flow, existing, proposed
- Κυριος αγωγος ακαθαρτων (καταθλιπτικος) υπαρχων, μελλοντικος — Main sanitary sewer, pumped flow, existing, proposed
- Συνδεση ρεματος με δικτυο ακαθαρτων — Stream connection with sanitary sewer
- Αντλιοστασιο ακαθαρτων: υπαρχον, μελλοντικο — Pumping station of sanitary sewage, existing, proposed
- Εγκαταστασεις επεξεργασιας λυματων: υπαρχουσες, μελλοντικες — Sewage treatment plant, existing, proposed
- Κεντρο υποδοχης σηπτικων ιλυων — Septic sludge reception center

5. ΑΠΟΡΡΙΜΜΑΤΑ Solid waste

- Χωρος διαθεσης απορριμματων: υπαρχων, μελλοντικος — Area of solid waste disposal, existing, proposed

* ενημερωση 1987
** " 1986

ΓΕΝΙΚΟ ΠΟΛΕΟΔΟΜΙΚΟ ΣΧΕΔΙΟ

ΚΕΝΤΡΟΝ ΦΧ 1 φ: λ:	ΗΜΕΡΟΜΗΝΙΑ ΦΩΤΟΛΗΨΙΑΣ	ΟΜΑΔΑ ΜΕΛΕΤΗΣ
ΔΙΑΝΟΜΗ ΠΙΝΑΚΙΔΩΝ		Δ/νση Γ. Δ/νση Σ.Μ.Δ.Υ. Δ/νση Γ.

ΧΑΡΤΗΣ	
Π-2	ΥΔΡΕΥΣΗ - ΑΠΟΧΕΤΕΥΣΗ
ΚΛΙΜΑΚΑ 1:10.000	Δ. Πετρουπόλεως, Δ. Ν. Λιοσίων, Δ. Καματερού, Δ. Α. Λιοσίων, Κ. Φυλής, Κ. Ζεφυρίου, Δ. Ασπροπύργου


ΤΟΠΟΓΡΑΦΙΚΟ ΔΙΑΓΡΑΜΜΑ
Δ. Αχαρνών
Τ/Δ ΖΕΦΥΡ
ΑΟΕΙ
ΠΡΟΣ
ΔΙΥΛΙΣΤΗΡΙΑ
ΠΕΡΙΣΣΟΥ
ΚΛΙΜΑΚΑ 1:10.000

ΝΟΜΟΣ ΑΤΤΙΚΗΣ

Υ.ΠΕ.ΧΩ.Δ.Ε.

ΥΠΟΜΝΗΜΑ

1 ΓΕΝΙΚΑ
General

Ορια Δημων και Κοινοτητων
Municipality and community limits

Ορια εγκεκριμενου σχεδιου
Town plan limits

Ορια οικισμου προ του '23
Limits of pre 1923 settlement

Ορια σχεδιου πολης 1987
Town plan limits in 1987

Ορια περιοχης δικαιοδοσιας Ε.ΥΔ.ΑΠ

2 ΥΔΡΕΥΣΗ
Water supply

Ορια περιοχης δικτυου υδρευσης κατα υψομετρικες ζωνες

Κυριος αγωγος με ροη βαρυτητας υπο πιεση σε κλειστο κυκλωμα υπαρχ. μελλοντ.

Κυριος αγωγος με ροη βαρυτητας υπο πιεση σε ανοικτο κυκλωμα υπαρχ. μελλοντ.

Κυριος αγωγος με καταθλιψη υπαρχων μελλοντικος

Κυριος αγωγος μη ποσιμου νερου υπαρχων μελλοντικος
Main ... non potable water existing proposed

Επιγεια δεξαμενη υπαρχουσα μελλοντικη

Υδατοπυργος υπαρχων μελλοντικος

Αντλιοστασιο υδρευσης υπαρχον μελλοντικο

... εγκαταστασεων βελτιωσης νερου υπαρχουσα μελλοντικη

Ορια ... υδρευσης

3 ΑΠΟΧΕΤΕΥΣΗ ... ενημερωση ... *

4 ΑΠΟΧΕΤΕΥΣΗ ... ΑΚΑΘΑΡΤΩΝ **

5 ... ΜΑΤΑ

* ενημερωση 1987 : Δ. Αμαρουσιου
** " 1986

ΓΕΝΙΚΟ ΠΟΛΕΟΔΟΜΙΚΟ ΣΧΕΔΙΟ

ΚΕΝΤΡΟΝ ΦΧ 1 Φ: Λ:	ΗΜΕΡΟΜΗΝΙΑ ΦΩΤΟΛΗΨΙΑΣ	ΟΜΑΔΑ ΜΕΛΕΤΗΣ
ΔΙΑΝΟΜΗ ΠΙΝΑΚΙΔΩΝ		Δ/νση Γ. Δ/νση Σ.Μ.Δ.Υ. Δ/νση Γ.

ΧΑΡΤΗΣ Π-2	ΥΔΡΕΥΣΗ - ΑΠΟΧΕΤΕΥΣΗ
ΚΛΙΜΑΚΑ 1:10.000	
	ΝΟΜΟΣ ΑΤΤΙΚΗΣ

ΚΕΝΤΡΟ ΦΥΛΛΟΥ ΧΑΡΤΟΥ 1:100.000
ΜΕ φ 38°15' λ + 0°15 ΑΠ ΑΘΗΝΩΝ


ΠΕΡΙΜΕΤΡΙΚΟΣ ΤΕΤΡΑΓΩΝΙΣΜΟΣ ΤΟΥ ΦΥΛΛΟΥ ΕΙΝΑΙ ΤΗΣ ΑΖΙΜΟΥΘΙΑΚΗΣ ΠΡΟΒΟΛΗΣ (Hatt)

Γ. 54299/92
Έγκριση γενικού πολεοδομικού σχεδίου του δήμου Αχαρνών (ν. Αττικής).

8 Απριλίου 1992
Δ/ντης
Γ. Αποστολ...

ΥΠΟΥΡΓΕΙΟ ΧΩΡΟΤΑΞΙΑΣ ΟΙΚΙΣΜΟΥ & ΠΕΡΙΒΑΛΛΟΝΤΟΣ

ΤΟΠΟΓΡΑΦΙΚΟ ΔΙΑΓΡΑΜΜΑ

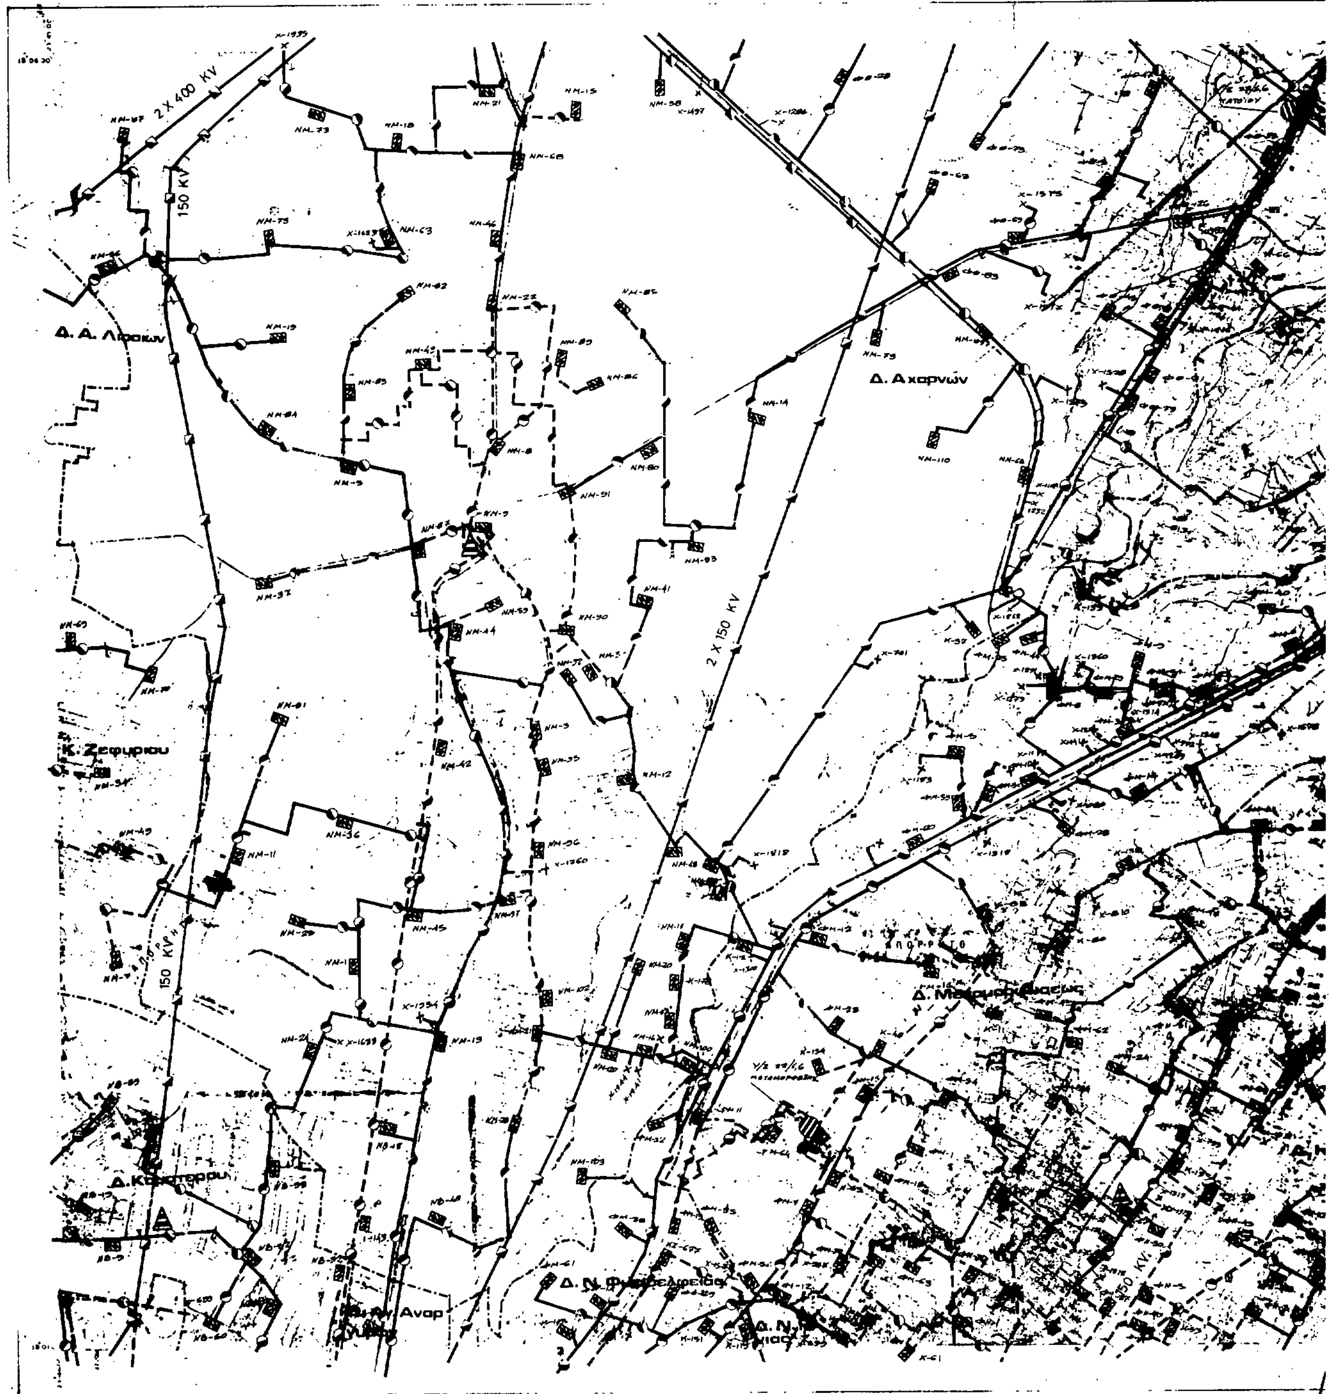

ΝΟΜΟΣ ΑΤΤΙΚΗΣ

Υ.ΠΕ.ΧΩ.Δ.Ε.

ΥΠΟΜΝΗΜΑ

Δ. Κηφισιάς

Κ. Ν. Ερυθραία

Κ. Πεύκης

Γ. 54299/92
Εγκρίθηκε μονομερώς του οικοδομικού σχεδίου του δήμου Αχαρνών (ν. Αττικής).
Αθήνα, Απρίλιος 1992

ΓΕΝΙΚΟ ΠΟΛΕΟΔΟΜΙΚΟ ΣΧΕΔΙΟ

ΟΜΑΔΑ ΜΕΛΕΤΗΣ

Δ/νση Γ2

Δ/νση Σ.Μ.Δ.Υ.


Δ/νση Γ7

Π-3

ΕΝΕΡΓΕΙΑΚΟ ΣΥΣΤΗΜΑ

ΤΗΛΕΠΙΚΟΙΝΩΝΙΑΚΟ ΣΥΣΤΗΜΑ

ΤΟΠΟΓΡΑΦΙΚΟ ΔΙΑΓΡΑΜΜΑ

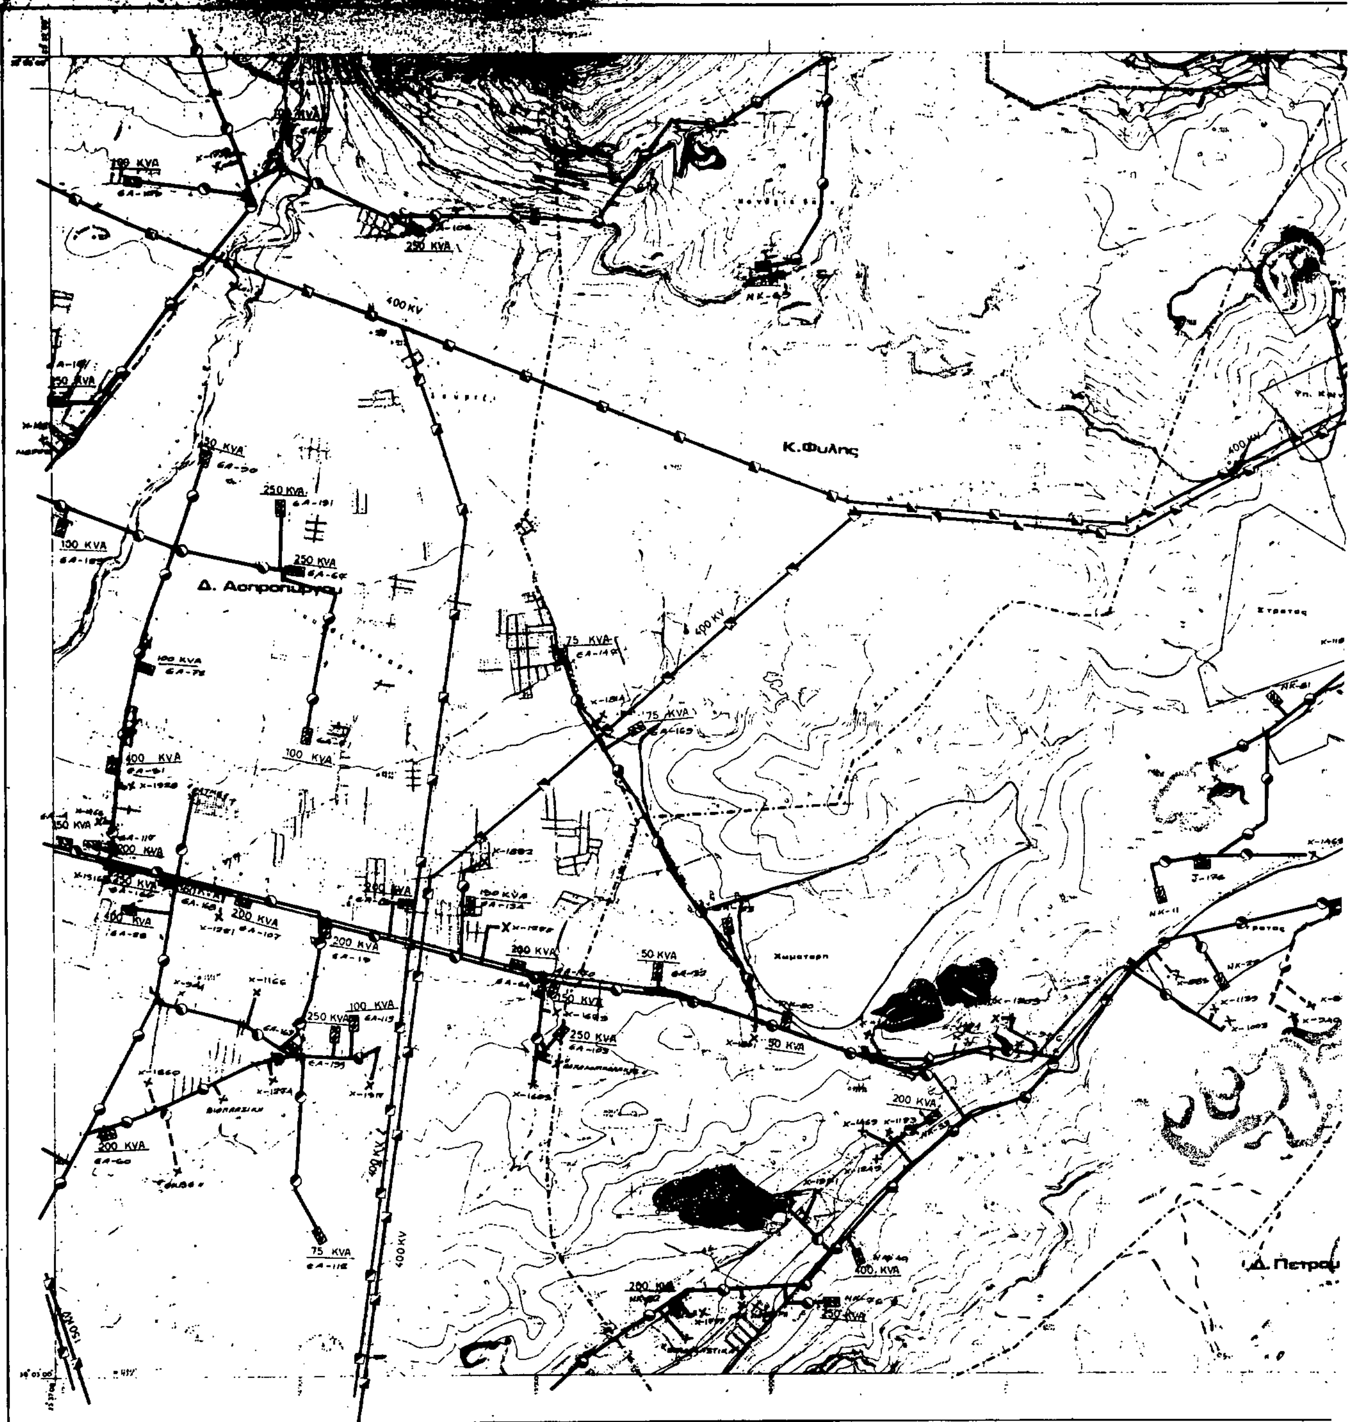



ΑΡΙΘΜΟΣ ΦΥΛΛΟΥ : 6444.0

Δ. Α. Λιοσίων

Κ. Ζεφυρί-

Δ. Καματερού

Δ. Ν. Λιοσίων

Y. ΠΕ. ΧΩ. Δ.Ε. ΕΠΑ

ΥΠΟΜΝΗΜΑ

Γ.ι 54299/92
Έγκριση γενικού πολεοδομικού σχεδίου του δήμου Αχαρνών (ν. Αττικής).

8 Απριλίου 1992

Δ/ντης
Γ. ΑΠΟΣΤΟΛΑΤΟΣ


ΓΕΝΙΚΟ ΠΟΛΕΟΔΟΜΙΚΟ ΣΧΕΔΙΟ

ΚΕΝΤΡΟΝ ΦΧ 1 Φ: Λ:	ΗΜΕΡΟΜΗΝΙΑ ΦΩΤΟΛΗΨΙΑΣ	ΟΜΑΔΑ ΜΕΛΕΤΗΣ
ΔΙΑΝΟΜΗ ΠΙΝΑΚΙΔΩΝ		Δ/νση Γ Δ/νση Σ.Μ.Δ.Υ. Δ/νση Γ


ΧΑΡΤΗΣ Π-3	ΕΝΕΡΓΕΙΑΚΟ ΣΥΣΤΗΜΑ ΤΗΛΕΠΙΚΟΙΝΩΝΙΑΚΟ ΣΥΣ
ΚΛΙΜΑΚΑ 1:10.000	Δ. Ασπροπύργου Κ. Φυλής Δ. Α. Λιοσίων Δ. Δ. Ν. Λιοσίων Κ. Ζεφυρίου Δ. Καματερού Δ. Α
1985	ΝΟΜΟΣ ΑΤΤΙΚΗΣ

ΥΠΟΥΡΓΕΙΟ ΧΩΡΟΤΑΞΙΑΣ ΟΙΚΙΣΜΟΥ & ΠΕΡΙΒΑΛΛΟΝΤΟΣ

ΤΟΠΟΓΡΑΦΙΚΟ ΔΙΑΓΡΑΜΜΑ

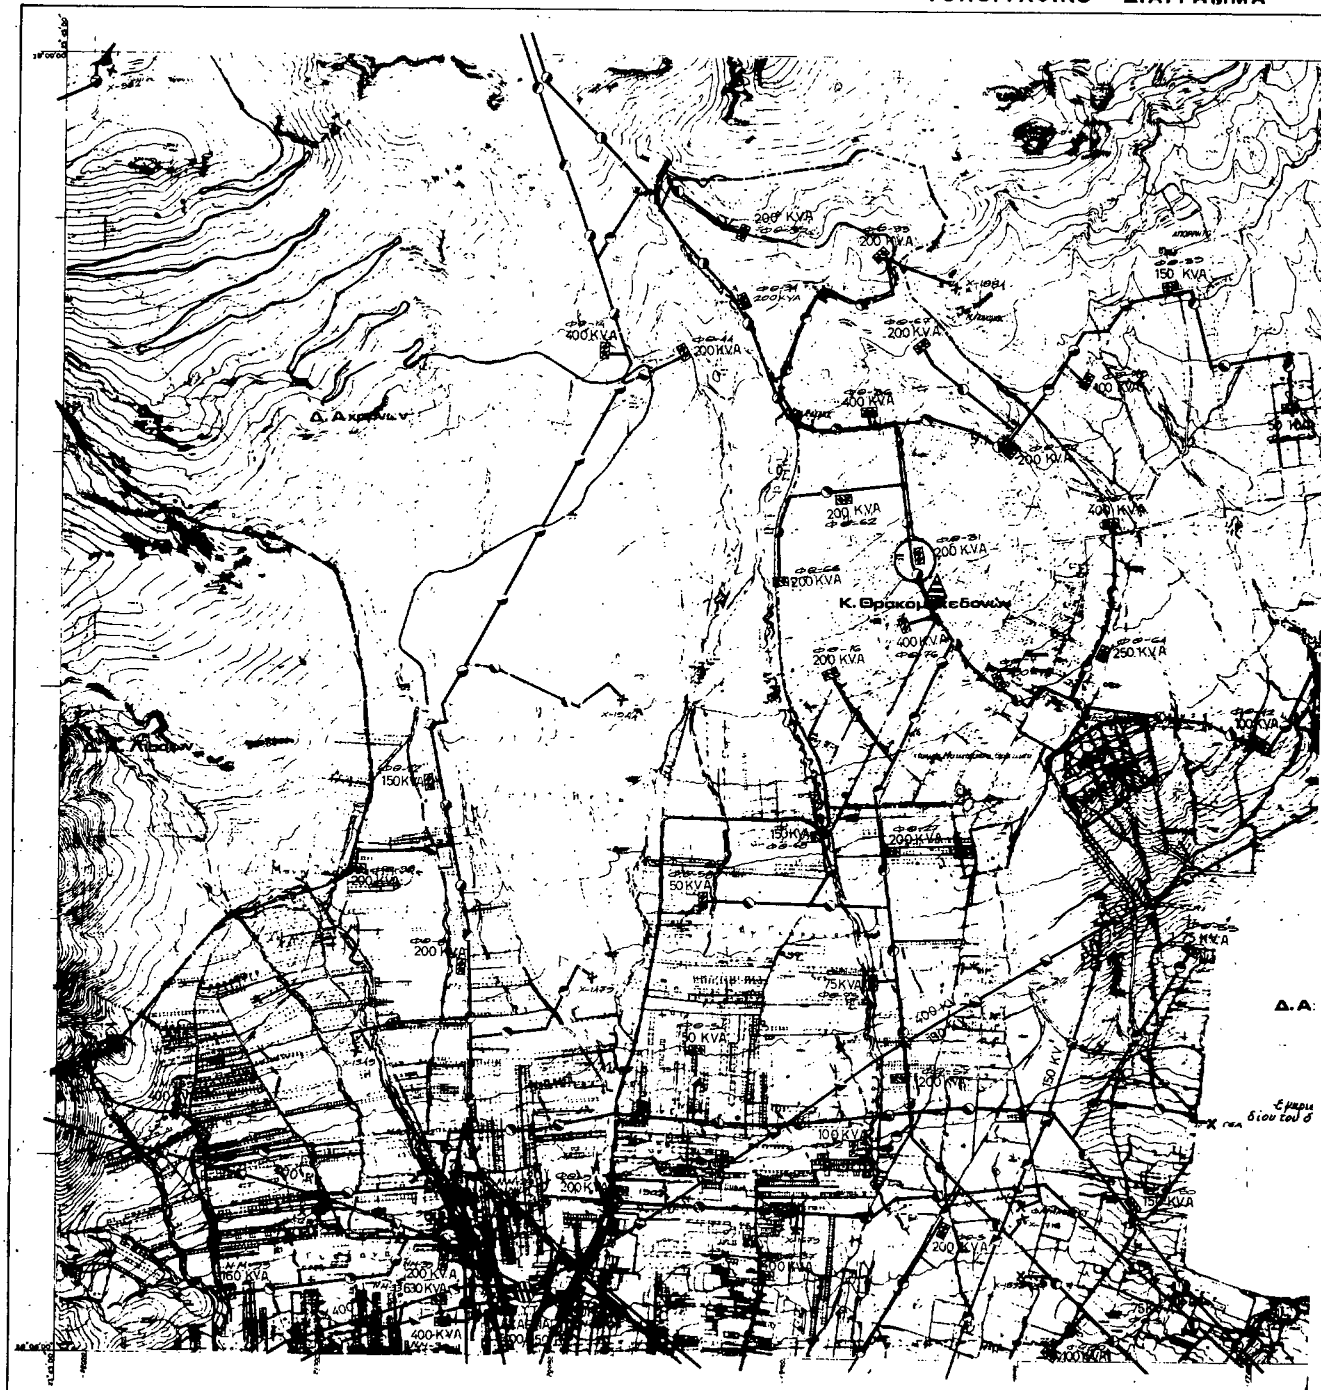

ΝΟΜΟΣ ΑΤΤΙΚΗΣ — ΑΡΙΘΜΟΣ ΦΥΛΛΟΥ : 6435.9

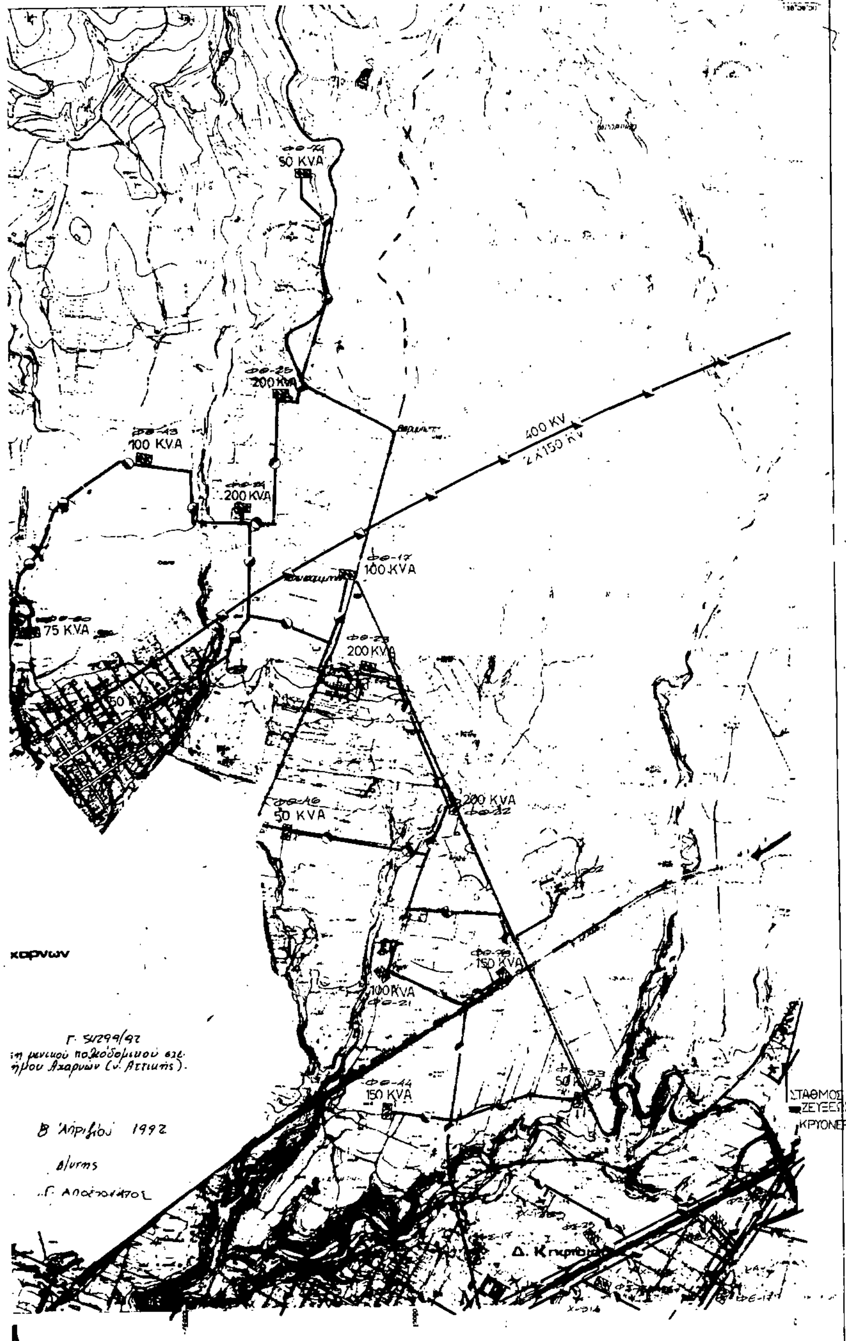

Υ.ΠΕ.ΧΩ.Δ.Ε.

ΥΠΟΜΝΗΜΑ

- Όρια Δήμων και Κοινοτήτων — Municipality and community limits
- Όρια εγκεκριμένου σχεδίου — Town plan limits
- Όρια οικισμού προ του '23 — Limits of pre 1923 settlement
- Όρια σχεδίου πόλης 1987 — Town plan boundaries 1987
- Πρωτεύων εναέριο δίκτυο επί σιδήρων πυλώνων (150KV) — Main overhead power line
- Δευτερεύον εναέριο δίκτυο επί κυκλικών στηλών — Secondary aerial circuit on cylindrical poles
- Υπόγειο δίκτυο (150 KV) — Underground circuit
- Υπόγειο δίκτυο — Underground circuit
- Υπόγειος αγωγός καυσίμου αερίου — Underground level pipeline of gas bunkers
- Υποσταθμός ΔΕΗ — Secondary station of ΔΕΗ
- Σταθμός μετασχηματισμού — Transforming station
- Πελάτες μέσης τάσεως — Medium voltage consumers
- Θερμοηλεκτρικός σταθμός παραγωγής πετρελαίου ή αερίου
- Σταθμός ζεύξεως
- Γενικές εγκαταστάσεις καυσίμου αερίου
- Υποσταθμός διανομής καυσίμου αερίου
- Κέντρο τηλεπικοινωνιών
- Ραδιοφωνικός πομπός
- Τηλεοπτικός πομπός

ΓΕΝΙΚΟ ΠΟΛΕΟΔΟΜΙΚΟ ΣΧΕΔΙΟ

ΗΜΕΡΟΜΗΝΙΑ ΦΩΤΟΛΗΨΙΑΣ

ΔΙΑΝΟΜΗ ΠΙΝΑΚΙΔΩΝ


ΟΜΑΔΑ ΜΕΛΕΤΗΣ

Δ/νση Γ2
Δ/νση Σ.Μ.Δ.Υ.
Δ/νση Γ7


ΧΑΡΤΗΣ **Π-3**

ΕΝΕΡΓΕΙΑΚΟ ΣΥΣΤΗΜΑ
ΤΗΛΕΠΙΚΟΙΝΩΝΙΑΚΟ ΣΥΣΤΗΜΑ

ΚΛΙΜΑΚΑ 1:10.000

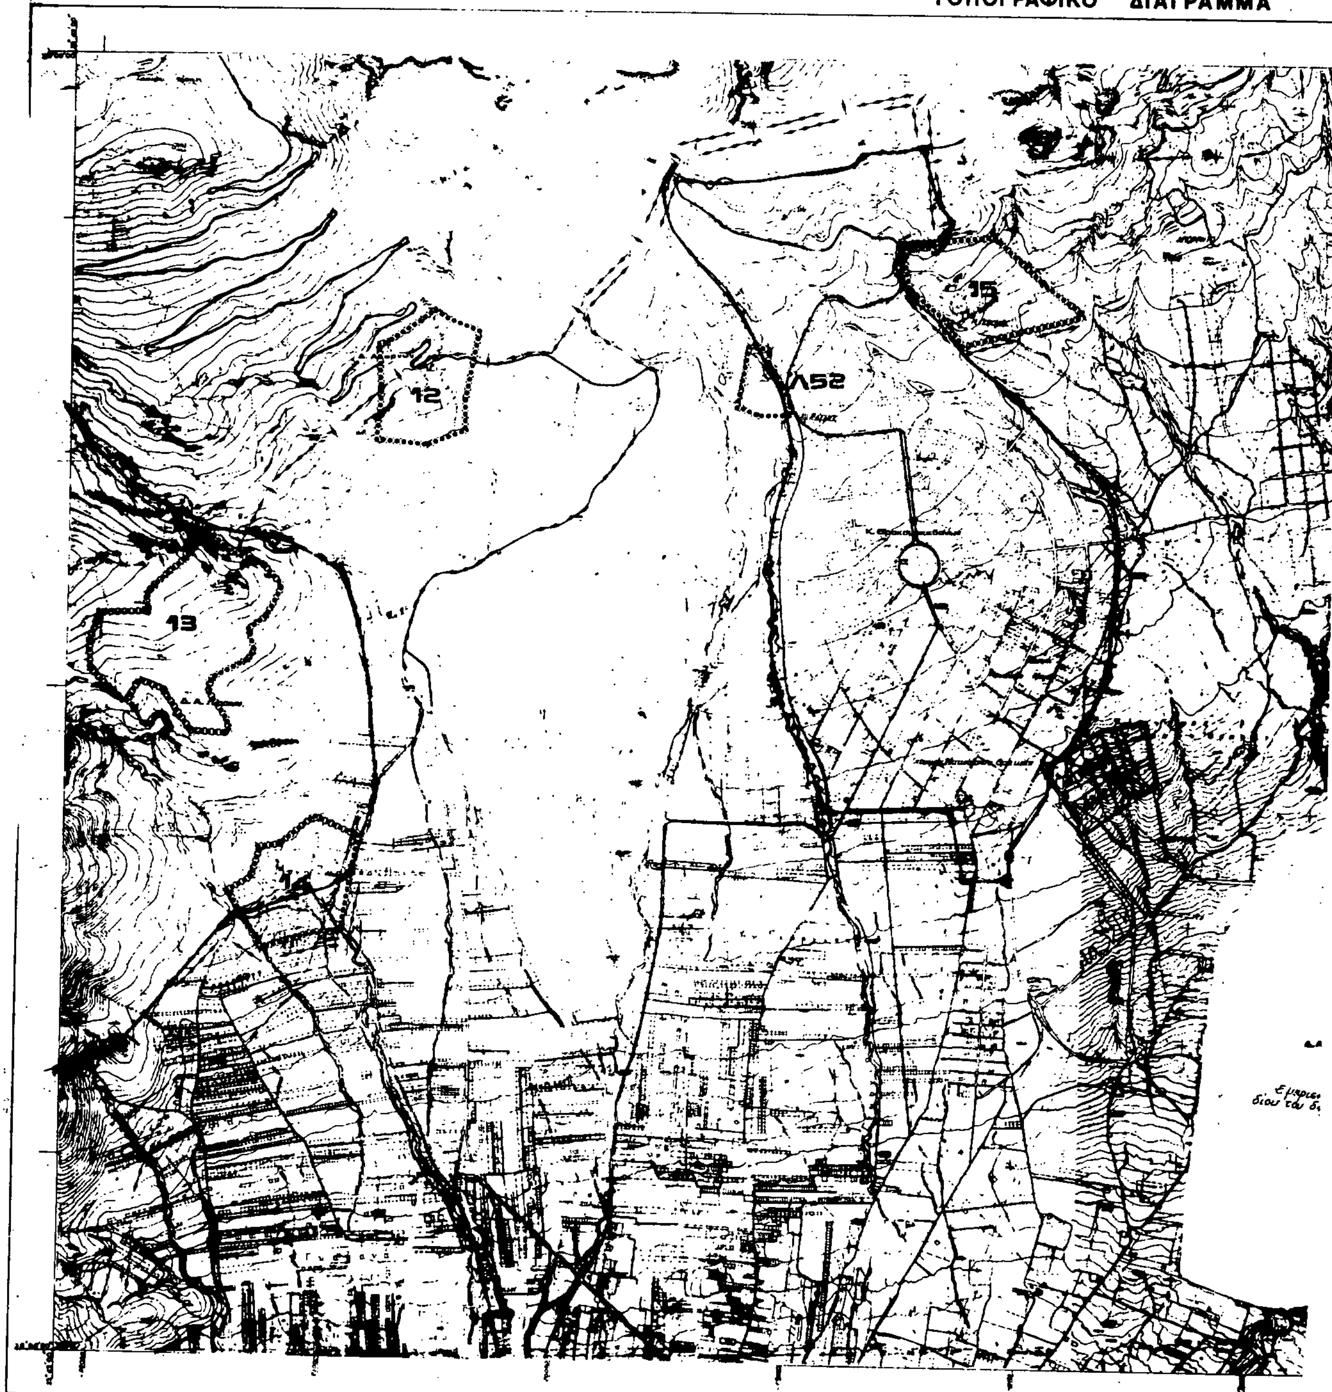
ΧΩΡΟΤΑΞΙΑΣ ΟΙΚΙΣΜΟΥ & ΠΕΡΙΒΑΛΛΟΝΤΟΣ
ΤΟΠΟΓΡΑΦΙΚΟ ΔΙΑΓΡΑΜΜΑ
12
13
15
Λ52

ΝΟΜΟΣ ΑΤΤΙΚΗΣ

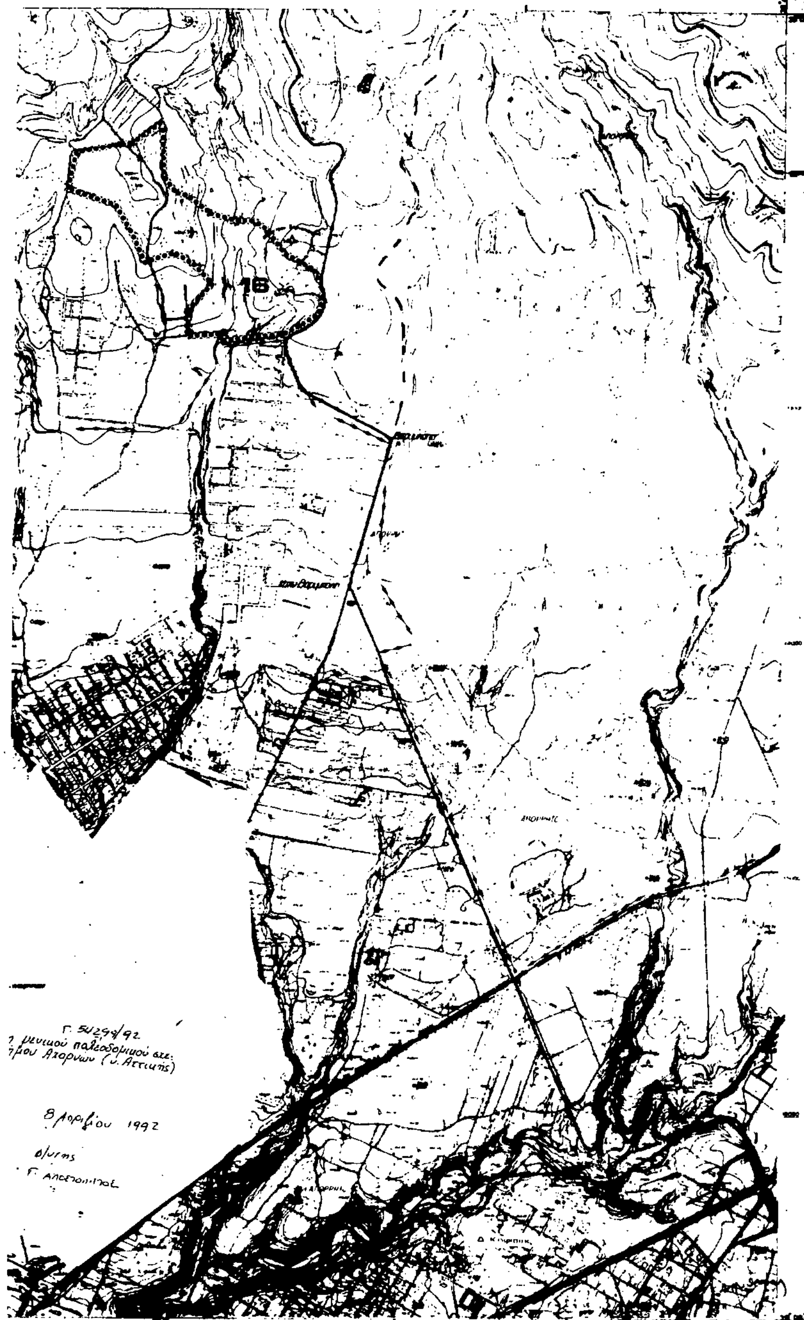

Ζώνη προστασίας χωρών ιστορικού ενδιαφέροντος
Protected areas with historical interest

Ζώνη προστασίας τοπίων
Protected areas of natural reserves

ΣΤβ — Δάσος Καισαριανής
Forest of Kaisariani

Εα — Δρυμός Πάρνηθας
National park of parnis

Ζα — Δάσος Μαυροσουβάλας
Forest of Mavrosouvalas

ΣΤα — Ζώνη Α Υμηττού
Zone A of Imittos

ΙΔα — Δρυμός Σουνίου
National park of Sounion

Ζβ — Τοπίο Μαλακάσας
Natural reserve of Malakasa

ΚΕΝΤΡΟ ΦΥΛΛΟΥ ΧΑΡΤΟΥ 1:100.000
ΜΕ φ 38° 15' λ 0° 15' ΑΠ ΑΘΗΝΩΝ

ΠΕΡΙΜΕΤΡΙΚΟΣ ΤΕΤΡΑΓΩΝΙΣΜΟΣ ΤΟΥ ΦΥΛΛΟΥ ΕΙΝΑΙ ΤΗΣ ΑΖΙΜΟΥΘΙΑΚΗΣ ΠΡΟΒΟΛΗΣ (Hatt)

6434.0	6435.0	6436.0
6434.9	6435.9	6436.9
6444.0	6445.0	6446.0

ΓΕΝΙΚΟ ΠΟΛΕΟΔΟΜΙΚΟ ΣΧΕΔΙΟ

ΟΜΑΔΑ ΜΕΛΕΤΗΣ

Δ/νση Γ
Δ/νση Σ.Μ.Δ.Υ.
Δ/νση Γ

ΧΑΡΤΗΣ Π-4 — ΖΩΝΕΣ - ΠΡΟΣΤΑΣΙΑΣ

ΚΛΙΜΑΚΑ 1:10.000

1985

ΝΟΜΟΣ ΑΤΤΙΚΗΣ

ΠΙΝΑΚΑΣ: ΧΡΟΝΙΚΗ ΙΕΡΑΡΧΗΣΗ ΤΩΝ ΕΡΓΩΝ

Δήμος Αχαρνών	88	89	90	91	
1. ΔΙΟΙΚΗΣΗ					
-Δημ. Κατάστημα*			13,8%	7,8%	->
-Έδρες συλλόγων** Δημόσ. Οργανισμών**	-->	-->	-->	-->	-->
-Δημ. Ταμείο**	-->	-->	-->	-->	-->
-Δημ.Αστυνομία**	-->	-->	-->	-->	—
-Πυροσβ. Υπηρεσία**	-->	-->	-->	-->	-->
-Ειρηνοδικείο-Πταισματοδικείο**	-->	-->	-->	-->	—
2. ΕΚΠΑΙΔΕΥΣΗ					
-Νηπιαγωγεία*	22,4%	21%	20,6%	12,4%	-->
-Δημοτικά*	12%	15%	8%	17%	-->
-Γυμνάσια*	11%	11%	6%	6%	-->
-Λύκεια*	10%	11%	6%	18%	—
3. ΥΓΕΙΑ-ΠΡΟΝΟΙΑ					
-Κέντρα Υγείας*	23%	8%	23%	23%	-->
-ΚΑΠΗ*	17%	5%	28%	14%	—
-Παιδ.Βρεφ.Σταθμός*	18%	21%	12%	18%	—
4. ΑΘΛΗΤΙΚΑ ΚΕΝΤΡΑ					
-Αθλητικό Κέντρο Πόλης*	-->	-->	-->	23%	—
-Αθλητικό Κέντρο συνοικ.*	44%	44%	2%	3%	—
5. ΠΟΛΙΤΙΣΤΙΚΑ					
-Πνευματικό Κέντρο*		20%	8%	24%	—
-Αίθουσα πολιτιστικών εκδηλώσεων*			4%	5%	—
6. ΕΛΕΥΘΕΡΟΙ ΧΩΡΟΙ*	12%	14%	23%	25%	—

* Τα έργα συνεχίζονται και τελειώνουν μετά το 1991

** Τα έργα αρχίζουν μετά το 1991

21-8-87

Ε. ΠΑΝΑΓΙΩΤΟΠΟΥΛΟΥ

ΑΝΑΓΚΕΣ ΣΕ ΓΗ ΓΙΑ ΚΟΙΝΩΝΙΚΗ ΥΠΟΔΟΜΗ

ΕΠΙΠΕΔΟ ΠΟΛΗΣ

	Προγραμμ. μέγεθος 1981 πληθ.	Σταθερότυπο γης μ2/κατ	Σύνολο απαιτ. γης	Υπάρχουσα κατάσταση	Αναγκαία νέα γη 81-87
	(1)	(2)	(3)=(1)X(2)	(4)	(5)=(3)-(4)
1. ΔΙΟΙΚΗΣΗ Δημ.Κατάστημα	60000	0,1	0,60	-	0,60
Έδρες συλλόγου Δημ. Οργανισμών		0,1	0,60	0,011	0,589
Δημ. Ταμεία +Τράπεζες		0,03	0,18	0,0315	0,148
Δημ. Αστυνομία Πυρ. Υπηρεσία		0,1	0,60	-	0,60
Ειρηνοδικείο Πταισματοδικείο		0,08	0,48	-	0,48
2. ΕΛΕΥΘ.ΧΩΡΟΙ Πάρκο Πόλης		5,5	33,0	0,25	32,75
Κεντρική Πλατεία		0,3	1,80	-	1,80
3. ΠΝΕΥΜΑΤ. ΚΕΝΤΡΟ		0,13	0,78	0,03	0,75
4. ΠΡΟΝΟΙΑ Κεντρική Υγείας		0,06	0,36	-	0,36
5. ΑΘΛΗΤΙΣΜΟΣ Αθλητ. Κέντρο Πυρήνας Β		5,5	33,0	1,20	31,8
6. ΝΕΚΡΟΤΑΦΕΙΟ		0,5	3,0 2,650	3,760	-

ΚΑΤΑΝΟΜΗ ΚΟΙΝ. ΥΠΟΔΟΜΗΣ ΣΤΙΣ ΠΟΛΕΟΔΟΜΙΚΕΣ ΕΝΟΤΗΤΕΣ Ηα/κατ.

		Σύνολο Δήμου		Πολ. Ενότ. 1		Πολ. Ενότ. 2		Πολ. Ενότ. 3		Πολ. Ενότ. 4		Πολ. Ενότ. 5		Πολ. Ενότ. 6	
		Αρ. Μον.	Γη Ηα	Αρ. Μον.	Γη Ηα	Αρ. Μον.	Γη Ηα	Αρ. Μον.	Γη Ηα	Αρ. Μον.	Γη Ηα	Αρ. Μον.	Γη Ηα	Αρ. Μον.	Γη Ηα
1.	ΕΔΡΕΣ ΤΟΠΙΚΩΝ ΕΠΙΤΡΟΠΩΝ		0,206		0,039		0,013		0,029		0,019		0,032		0,[illegible]1
2.	ΟΡΓΑΝΙΣΜΟΙ ΚΟΙΝΗΣ ΩΦΕΛΕΙΑΣ		0,510		0,09		0,03		0,074		0,049		0,08		0,[illegible]26
3.	ΑΙΘΟΥΣΕΣ ΠΟΛΙΤΙΣΤΙΚΩΝ ΚΑΙ ΚΟΙΝ.ΕΚΔ.		2,796		0,5		0,16		0,37		0,24		0,41		0,1[illegible]
4.	ΠΑΙΔΙΚΕΣ ΧΑΡΕΣ - ΕΛ. ΧΩΡΟΙ	70	10,504	10	1,98	4	0,65	9	1,48	7	0,99	11	1,64	3,5	0,[illegible]57
5.	ΤΟΠΙΚΑ ΠΑΡΚΑ - ΠΛΑΤΕΙΕΣ	16,5	8,221	3	1,48	1	0,49	2	1,11	1,5	0,74	2,5	1,23	1[illegible]	0,[illegible]
6.	ΤΟΠΙΚΑ ΑΘΛΗΤΙΚΑ ΚΕΝΤΡΑ	11,5	28,906	2	5,44		1,8	1,5	4,07	1	2,72	2	4,51	[illegible]	1,476
7.	ΠΑΙΔΙΚΟΙ ΒΡΕΦΙΚΟΙ ΣΤΑΘΜΟΙ	12	0,600	2	0,10		0,032	1	0,074	1	0,049	1	0,05	1	0,0[illegible]
8.	ΚΑΠΗ	4	0,240		0,039		0,013		0,029	1	0,06		0,032	1	0,0[illegible]
9.	ΤΟΠΙΚΑ ΕΜΠΟΡΙΚΑ ΚΕΝΤΡΑ		6,286		1,18		0,39		0,88		0,59		0,984		0,[illegible]22
10.	ΝΗΠΙΑΓΩΓΕΙΑ *	21	1,89	2	0,29	2	0,098	2	0,22	1	0,148	2	0,246	2	0,0[illegible]
11.	ΔΗΜΟΤΙΚΑ	21	5,292	2	0,69	2	0,23	2	0,51	1	0,346	2	0,574	2	0,[illegible]57
12.	ΓΥΜΝΑΣΙΑ	11	3,696	1	0,24	1	0,082	1	0,18	1	0,123	1	0,205	1	0,0[illegible]7
13.	ΛΥΚΕΙΑ	10	2,94	1	0,15		0,052	1	0,11	1	0,079	1	0,131	1	0,012

* Ο αριθμός μονάδων καθορίζεται και με κριτήριο την ακτίνα εξυπηρέτησης ανά κατηγορία. Παρ'όλο που συχνά οι απαιτούμενη επιφάνεια δεν ανταποκρίνεται σε βιώσιμη μονάδα, προβλέπονται κάποιες μονάδες προκειμένου να καλυφθούν στοιχειώδεις ανάγκες εκπαίδευσης.